


LEGENDA :

- KRAJSKÉ SILNICE II. A III. TŘÍDY
- MÍSTNÍ KOMUNIKACE
- ZPEVNĚNÉ PLOCHY
- HRANICE POZEMKŮ DLE KN
- HRANICE KATASTRÁLNÍCH ÚZEMÍ
- SKUHROV N.B.
- 25 OZNAČENÍ MÍSTNÍCH KOMUNIKACÍ
- 3 OZNAČENÍ SAMOSTATNÝCH CHODNÍKŮ
- 2 OZNAČENÍ ZPEVNĚNÝCH PLOCH

KLAD LISTŮ:

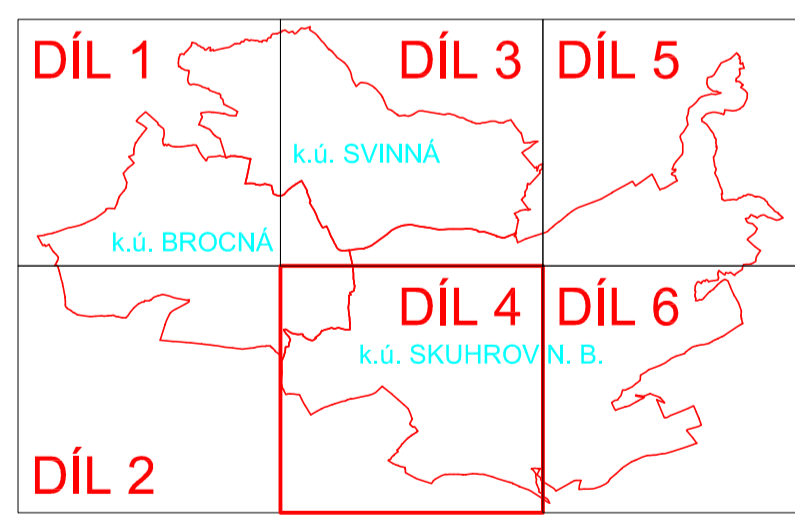

SKUHROV N.B.

Kreslil:	Ing. Aleš SLOUP	<i>Jay Mler</i>	OPTIMA spol. s r.o. PROJEKTOVÁ, INŽENÝRSKÁ A STAVEBNÍ ČINNOST Žitkova 738, 566 01 Vysoké Mýto tel.: 465 420 911 e-mail: info@optima-vm.cz
Zpracoval:	Ing. Aleš SLOUP	<i>Jay Mler</i>	
Zodp. projektant:	Ing. Aleš SLOUP	<i>Jay Mler</i>	
Technická kontrola:	Ing. Zbyněk NEUDERT	<i>Neudert</i>	
Hlavní projektant:	Ing. Bohuslav SHEJBAL	<i>Shejbal</i>	
Kraj:	KRÁLOVÉHRADSKÝ	Okres: RYCHNOV N. KN.	Obec: SKUHROV N. BĚLOU
Investor:	OBEC SKUHROV NAD BĚLOU		Stupeň: PASPORT
Akce:	PASPORT MÍSTNÍCH KOMUNIKACÍ SKUHROV NAD BĚLOU		Zak. č.: 4307-17-1
Objekt:			Arch. č.: 3635
Obsah:	SITUACE – DÍL 4		Datum: 07/2017
	Měřítko: 1:5000	Číslo příl. výkresu: C-4	Formát: 6A4
	Kóty: m		Měř.: 6A4

SITUACE 1:5000
DÍL 4