

Městský úřad Rychnov nad Kněžnou
Odbor výstavby a životního prostředí
Havlíčkova 136, 516 01 Rychnov nad Kněžnou
tel.: 494 509 111, e-mail: e-podatelna@rychnov-city.cz

Vypraveno dne: 03.04.2024
č. j.: MURK-OVŽP-26154/2024-Hol
spis č.: OVŽP-5814/2024-Hol
Vyhotovala: Holakovská Radka
Oddělení silniční úřad a úřad územního plánování
Tel. 494509655, 773760547
E-mail: radka.holakovska@rychnov-city.cz

132269028

Spis. znak	659
Skart. znak	1
Skart. lhůta	1
Poč. listů	3
Číslo jednací:	- 3 -04- 2024 OVSK 310/2024
Přílohy / poč. listů:	8
Dataum doručení:	

STANOVENÍ PŘECHODNÉ ÚPRAVY PROVOZU

veřejnou vyhláškou

Městský úřad Rychnov nad Kněžnou, odbor výstavby a životního prostředí, silniční správní úřad příslušný ve věcech stanovení místní a přechodné úpravy provozu na pozemních komunikacích, na silničních II. a III. tříd, místních komunikací a veřejně přístupných účelových komunikací, podle ustanovení § 124 odst. 6 zákona č. 361/2000 Sb., o provozu na pozemních komunikacích, v platném znění, podle ustanovení § 77 odst. 1. písm. c) citovaného zákona, po vyjádření Policie České republiky, Krajské ředitelství Policie Královéhradeckého kraje, dopravní inspektorát Rychnov nad Kněžnou ze dne 18. 03. 2024, č. j. KRPH-26907/ČJ-2024-050706

s t a n o v u j e

přechodnou úpravu dopravního značení na silnici č. II/321, III/321 9, III/321 10, III/321 12 a místních komunikacích obce Osečnice a obce Skuhrov nad Bělou, spočívající v umístění přenosných dopravních značek při úplné uzavírce silnice č. III/321 12 včetně objízdné trasy, pro zajištění bezpečnosti silničního provozu z důvodu zajištění stavebních prací v rámci stavby „Oprava povrchu komunikace III/32112 Skuhrov nad Bělou – Lomy“, v k. ú. Osečnice a k. ú. Skuhrov nad Bělou.

Umístění: II/321, III/321 9, III/321 10, III/321 12 a místní komunikace obce Osečnice, místní komunikace obce Skuhrov nad Bělou, v k. ú. Osečnice a k. ú. Skuhrov nad Bělou – **viz mapová situace**

Žadatel: EUROVIA CZ, a. s., Závod Čechy východ, Piletická 498, 503 41 Hradec Králové,
IČO: 45274924

Termín: 08. 04. 2024 – 27. 10. 2024

Úplná uzavírka: 1. úsek: 15.04. – 30.05.2024
2. úsek: 31.05. – 07.07.2024
3. úsek: 08.07. – 25.08.2024

Operativní pracovní místo (pro dokončovací práce): 31.05.-27.10.2024

Operativní pracovní místo (pro budování výhyben na objízdných trasách): 08.04. – 08.07.2024

Podmínky pro umístění dopravního značení se stanovují tyto podmínky:

- 1) Dopravní značky budou provedeny ve smyslu vyhlášky č. 294/2015 Sb., kterou se provádějí pravidla provozu na pozemních komunikacích. Budou dodrženy zásady umístování podle platných technických podmínek TP 66 „Zásady pro označování pracovních míst na pozemních komunikacích“ Je nutno použít retroreflexní dopravní značky základní velikosti dle ČSN EN 12899-1.
- 2) Zhotovitel prací splní všechny podmínky, stanovené ve stanovisku Policie ČR ze dne 18. 03. 2024, č. j. KRPH-26907/ČJ-2024-050706, a podmínky vlastníka komunikace.
- 3) Veškeré výkopy budou řádně zabezpečeny proti případným pádům chodců či vozidel, za snížené viditelnosti budou osvětleny.
- 4) Stavební materiál a výkopek nebude ukládán na těleso komunikace, případné znečištění vozovky neprodleně odstranit a vozovku uvést do původního stavu.
- 5) Dopravní značení bude umístěno tak, aby netvořilo překážku rozhledových poměrů křižovatek, sjezdů a průchozích prostorů chodníků.

- 6) V případě přerušení prací bude při možnosti obnovení plného provozu navržené přechodné dopravní značení zakryto nebo odstraněno do doby pokračování prací. Po definitivním ukončení prací bude dopravní značení umístěné v souvislosti s omezením neprodleně odstraněno.
- 7) Značky umístěné na podstavcích budou zatíženy tak, aby nedocházelo k jejich pádu (např. vítr).
- 8) Toto stanovení přechodné úpravy silničního provozu musí být na místě předloženo kontrolním orgánům.
- 9) Za umístění a pravidelnou kontrolu přechodné úpravy odpovídá: Roman Fišer, tel: 722 986 011.
- 10) Osoba odpovědná za stavbu: Ing. Ondřej Brychta, tel: 702 239 289.

Opatření obecné povahy nabývá účinnosti 5-tým dnem od vyvěšení na úřední desce.

Odůvodnění:


Městský úřad Rychnov nad Kněžnou, odbor výstavby a životního prostředí obdržel dne 15. 03. 2024 žádost o přechodnou úpravu provozu pro značení na II/321, III/3219, III/32110, III/32112 a místních komunikacích obce Osečnice a obce Skuhrov nad Bělou, spočívající v umístění přenosných dopravních značek při úplné uzavírci silnice č. III/32112 včetně objízdné trasy, v k. ú. Osečnice a k. ú. Skuhrov nad Bělou, dle přiložené mapové situace, a to v termínu 08.04. 2024 – 27. 10. 2024, pro zajištění bezpečnosti silničního provozu z důvodu zajištění stavebních prací v rámci stavby „Oprava povrchu komunikace III/32112 Skuhrov nad Bělou – Lomy“, Stanovení přechodné úpravy provozu je součástí rozhodnutí o úplné uzavírci č. j. MURK-OVŽP-26233/2024-Hol. Umístění přenosných dopravních značek bylo projednáno a vydán souhlas KŘ Policie KHK DI Rychnov nad Kněžnou KRPB-26907/ČJ-2024-050706, ze dne 18.03.2024. Stanovení přechodné úpravy provozu na silnici III/3218, III/32110 v Obci Dobré místní části Chmeliště a Hlinné vydal Městský úřad Dobruška, OVŽP, silniční hospodářství, Solnická 777, 518 01 Dobruška, pod č. j. PDMUD 18633/2024, ze dne 25.03.2024. Silniční správní úřad úpravu dopravního značení povoluje za výše uvedených podmínek.

Holakovská Radka
odbor výstavby a životního prostředí
Městský úřad Rychnov nad Kněžnou

Toto opatření obecné povahy „Přechodná úprava provozu – „III/321 12 – Oprava povrchu komunikace III/32112 Skuhrov nad Bělou – Lomy - úplná uzavírka“ se oznamuje veřejnou vyhláškou a musí být vyvěšeno na úředních deskách obecních úřadů Obcí, jejichž správních obvodů se OOP týká.

3.4.2024 *P. Holakovská*
.....
vyvěšeno dne

razítko a podpis oprávněné osoby

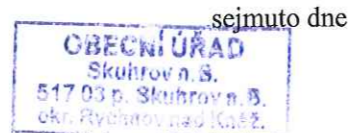

Rozdělovník

EUROVIA CZ a. s., Závod Čechy východ, Piletická 498, 503 41 Hradec Králové
Správa silnic KHK, p. o., Na Okrouhlíku 1371/30, 500 02 Hradec Králové
Obec Skuhrov nad Bělou, Skuhrov nad Bělou čp. 84, 517 03 Skuhrov nad Bělou
Obec Osečnice, Osečnice čp. 75, 517 03 Skuhrov nad Bělou

Na vědomí:

KŘ Policie KHK, DI Rychnov nad Kněžnou, Zborovská 1360, 516 01 Rychnov nad Kněžnou
HZS KHK, Na Spravedlnosti 2010, 516 01 Rychnov nad Kněžnou
ZZS KHK, Hradecká 1690/2a, Nový Hradec Králové, 500 12 Hradec Králové, úz. pr. Rychnov nad Kněžnou, Jiráskova 506, 516 01 Rychnov nad Kněžnou
Krajský úřad KHK, ODSH, dopravní obslužnost, Pivovarské náměstí 1245, 500 03 Hradec Králové
Obecní úřad Dobré, Dobré čp. 150, 517 93 Dobré
Městský úřad Dobruška, OVŽP, Solnická 777, 518 01 Dobruška

K vyvěšení:

Městský úřad Rychnov nad Kněžnou, Havlíčkova 136, 516 01 Rychnov nad Kněžnou – elektronická a úřední deska

Obecní úřad Skuhrov nad Bělou, Skuhrov nad Bělou čp. 84, 517 03 Skuhrov nad Bělou

Obecní úřad Osečnice, Osečnice čp. 75, 517 03 Skuhrov nad Bělou

Obec Skuhrov nad Bělou potvrzuje shodu tohoto dokumentu s originálem doručeným do datové schránky/na elektronickou adresu	
Elektronický podpis: ano/ne	Platný: ano/ne
Vydavatel: OP, s.p.	
Elektronická pečeť: ano/ne	Platná: ano/ne
Vydavatel:	
Časové razítko: ano/ne	Platné: ano/ne
Vydavatel: OP, s.p.	
Ověřil (jméno a příjmení, datum, podpis): KATEŘINA HOLÁKOVÁ 03.04.2024 Radka	

OPRAVA POVRCHU KOMUNIKACE III/32112 SKUHROV n. BĚLOU - LOMY

1. ÚSEK

délka uzavírky: 1,8 km
délka obj. trasy 5 km


— uzavírka
- - - - - obj. trasa

Zhotovitel: EUROVIA CZ a.s. závod Čechy Východ

Datum zpracování: 03/2024

Termín realizace: 15.04. - 30.05. 2024

Zpracoval: Ing. Tomáš Bydžovský

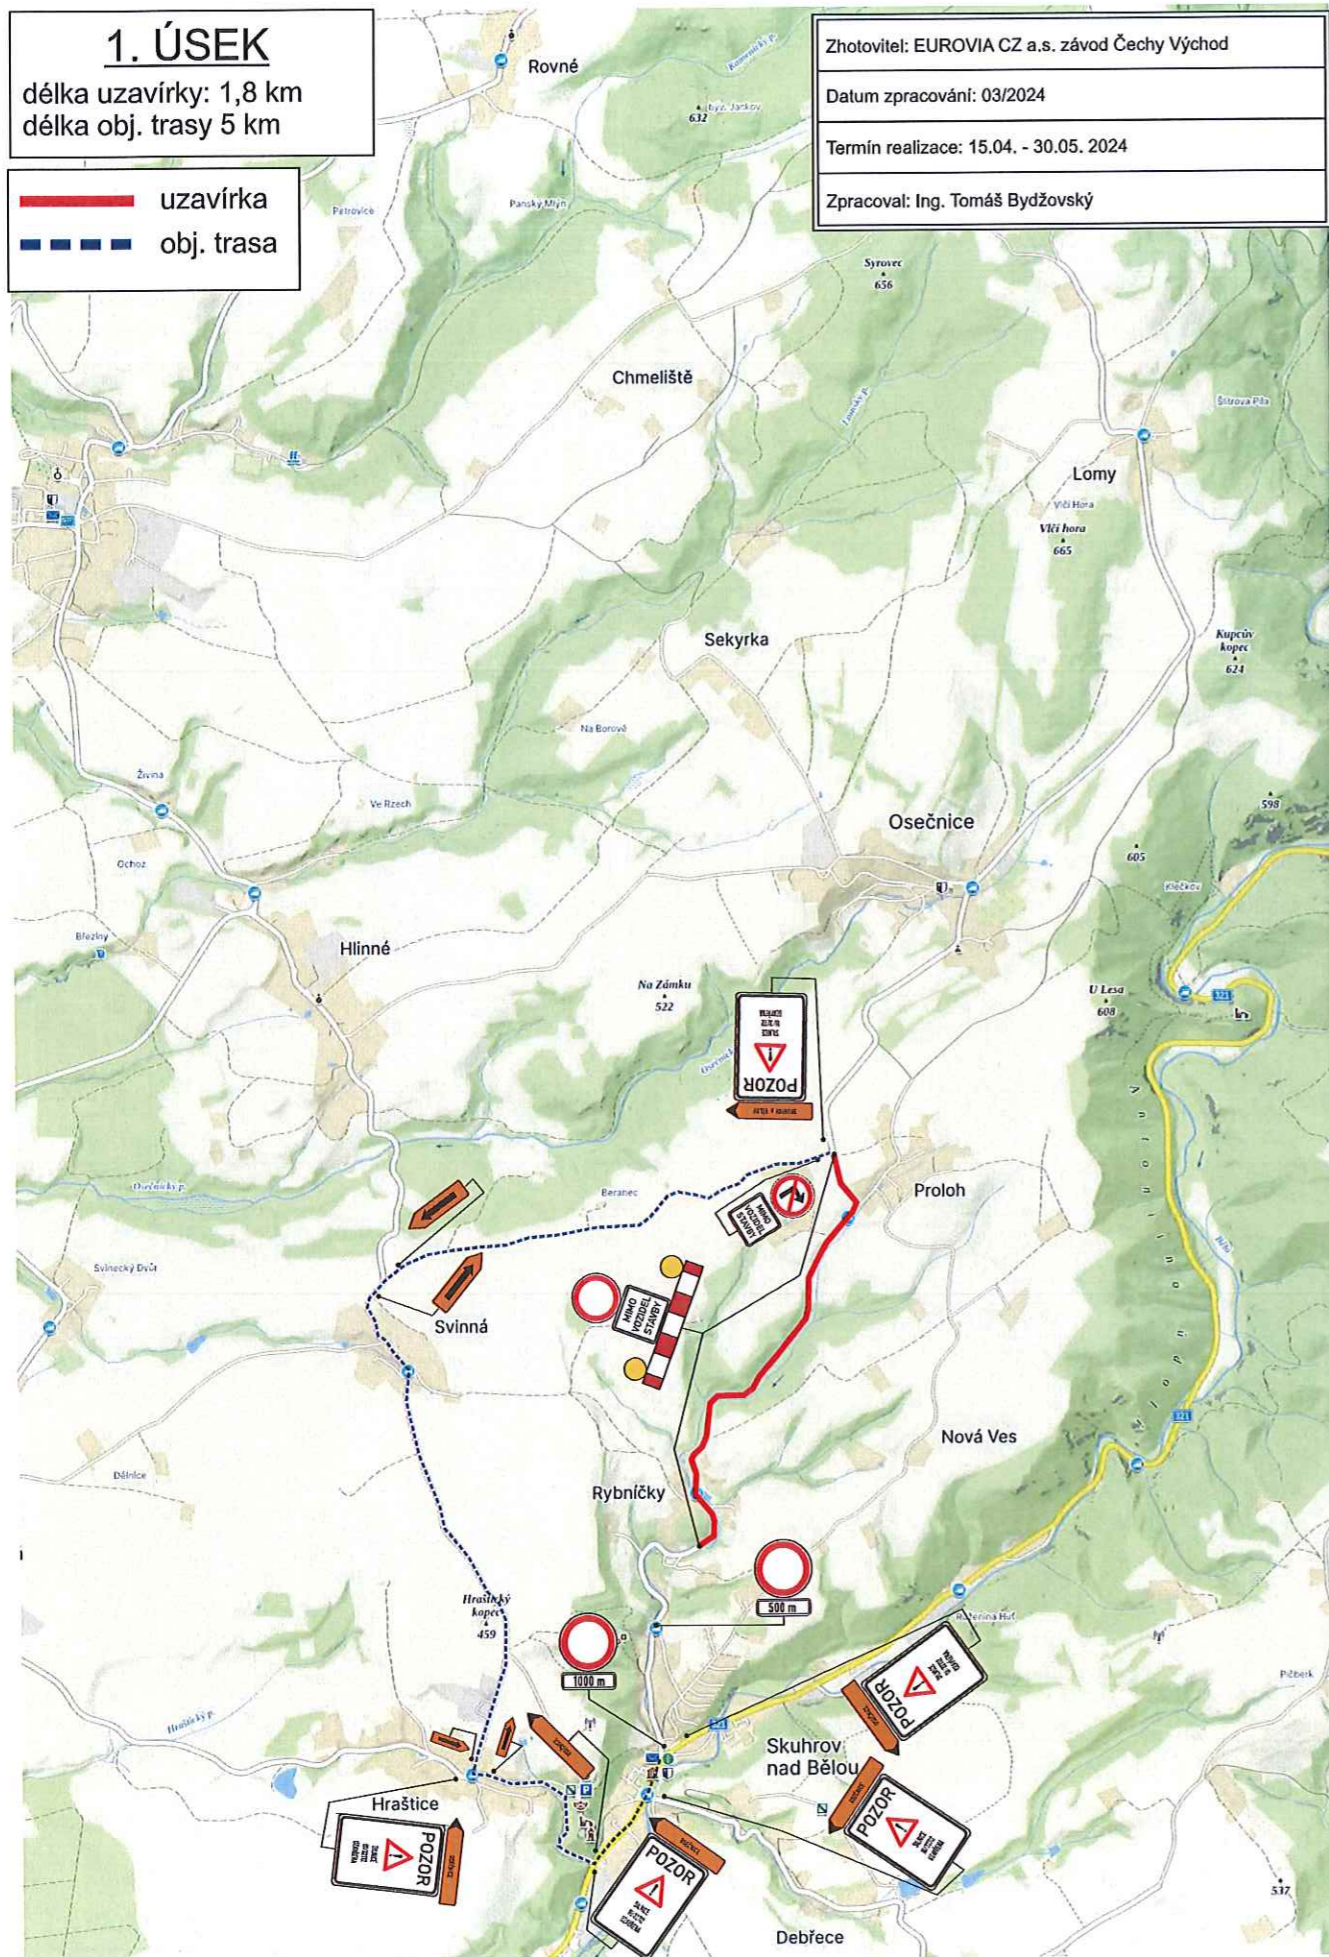

OPRAVA POVRCHU KOMUNIKACE III/32112 SKUHROV n. BĚLOU - LOMY

2. ÚSEK

délka uzavírky: 1,4 km
délka obj. trasy 6,5 km


— uzavírka
- - - obj. trasa

Zhotovitel: EUROVIA CZ a.s. závod Čechy Východ

Datum zpracování: 03/2024

Termín realizace: 31.05. - 07.07. 2024

Zpracoval: Ing. Tomáš Bydžovský

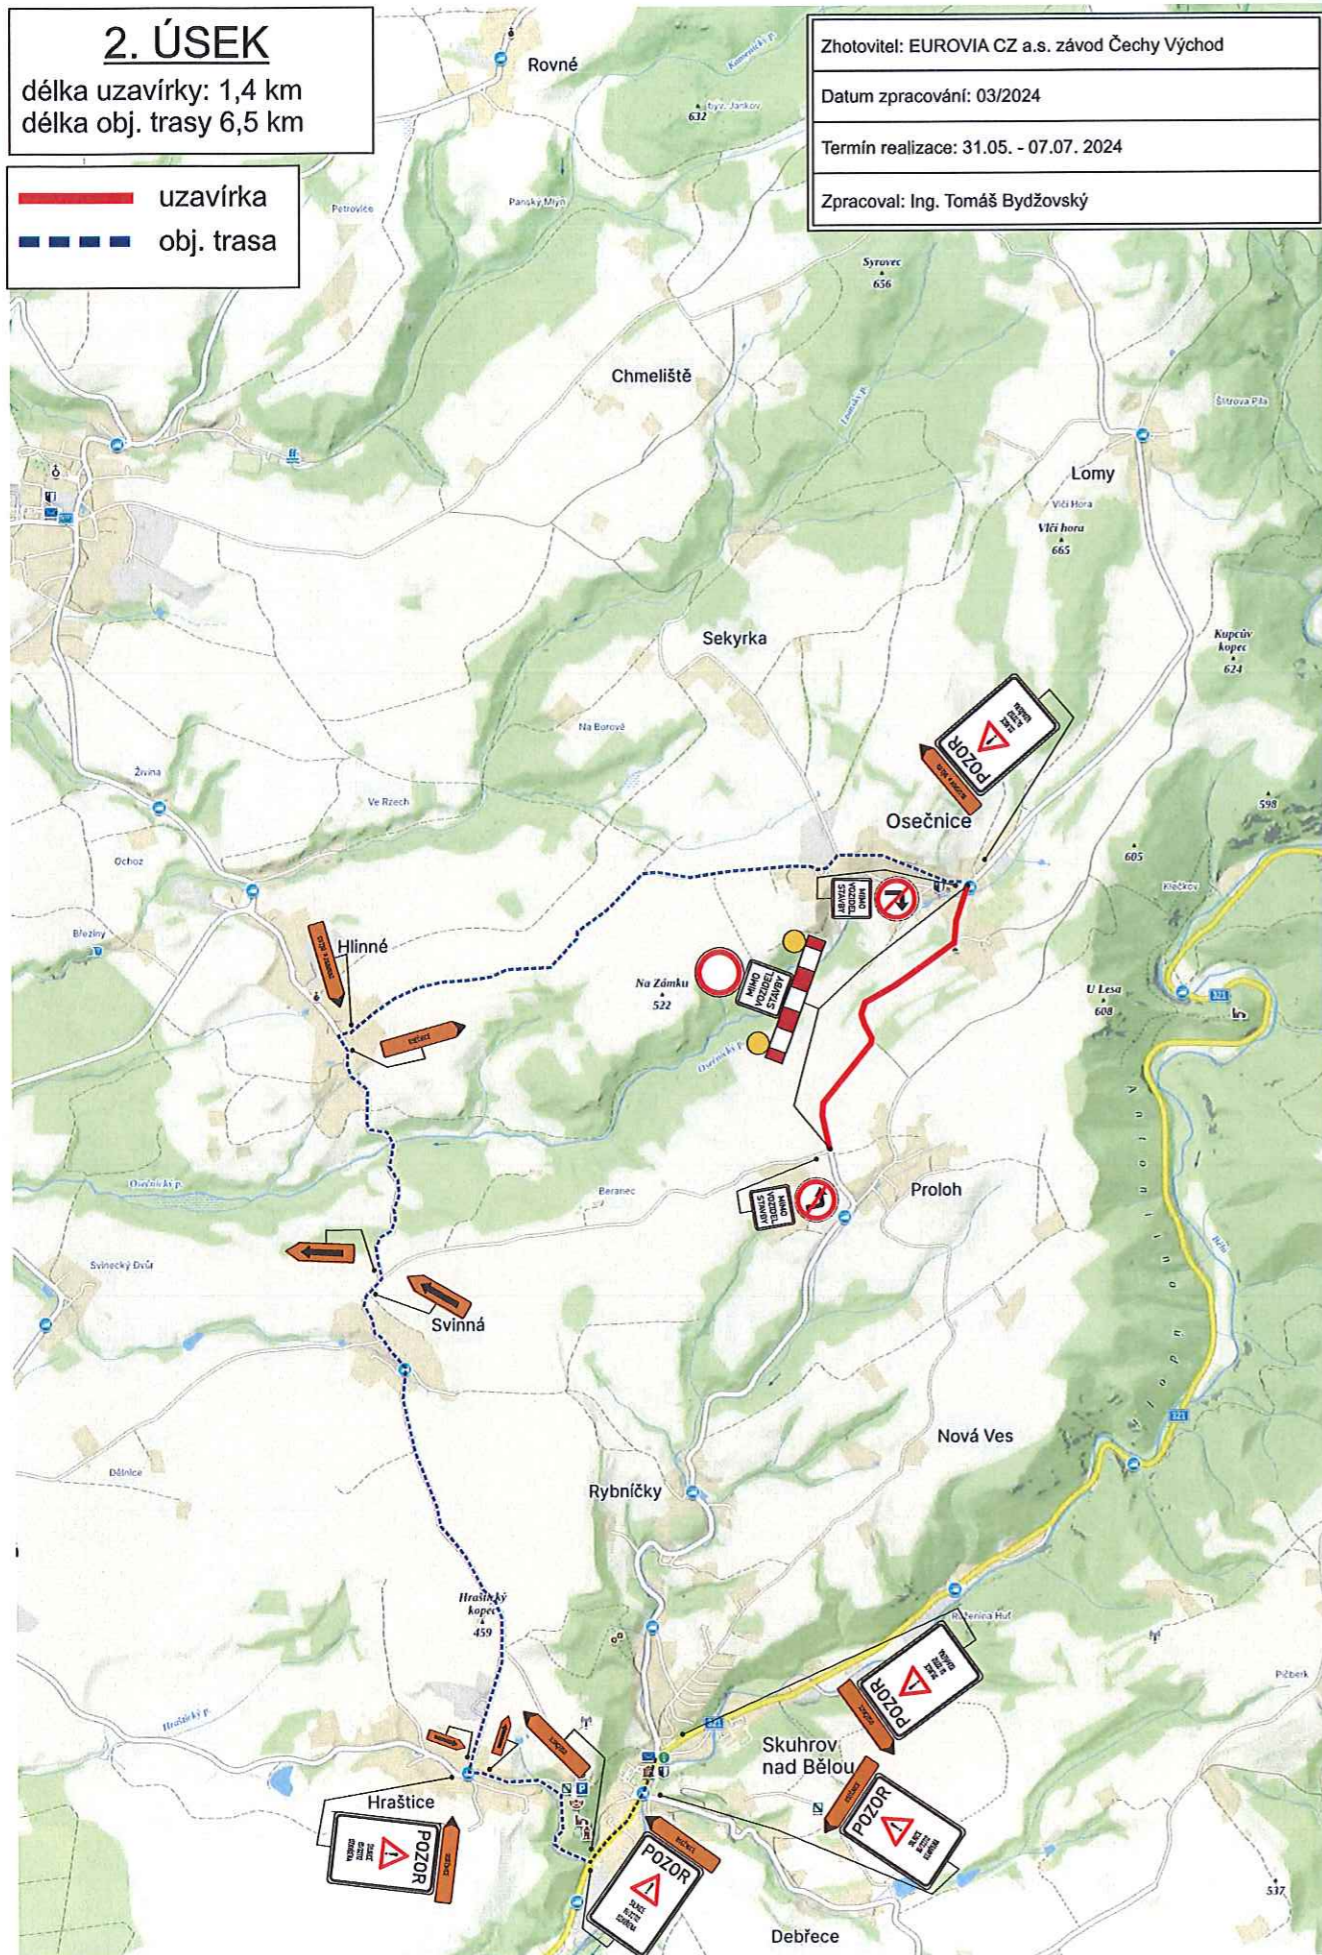


OPRAVA POVRCHU KOMUNIKACE III/32112 SKUHROV n. BĚLOU - LOMY

3. ÚSEK

délka uzavírky: 2,0 km
délka obj. trasy 9,0 km


— uzavírka
- - - - - obj. trasa

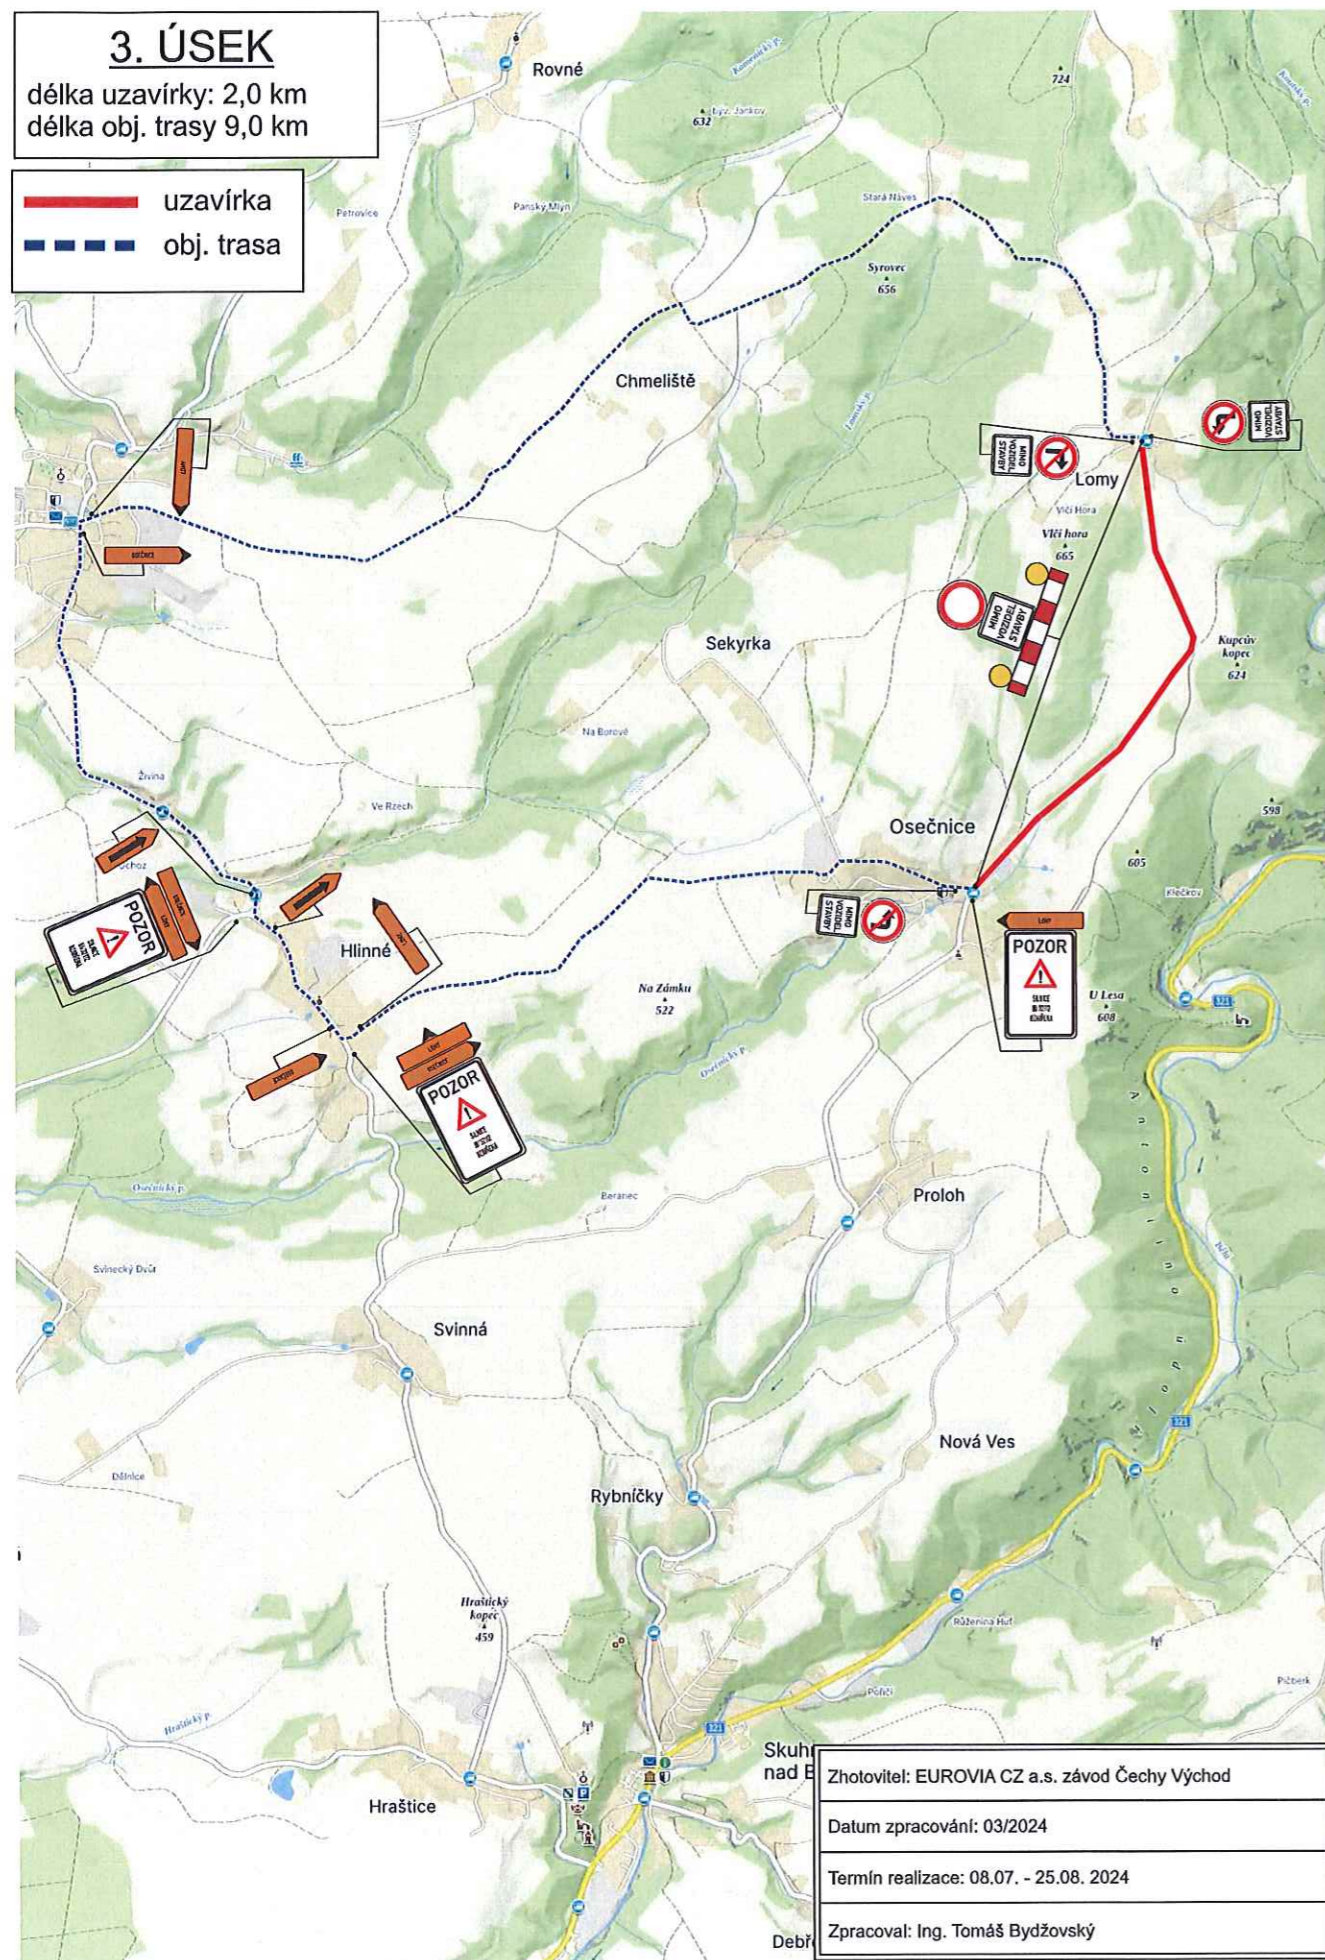

Zhotovitel: EUROVIA CZ a.s. závod Čechy Východ
Datum zpracování: 03/2024
Termín realizace: 08.07. - 25.08. 2024
Zpracoval: Ing. Tomáš Bydžovský


OPRAVA POVRCHU KOMUNIKACE III/32112 SKUHROV n. BĚLOU - LOMY

- operativní pracovní místo pro dokončovací práce

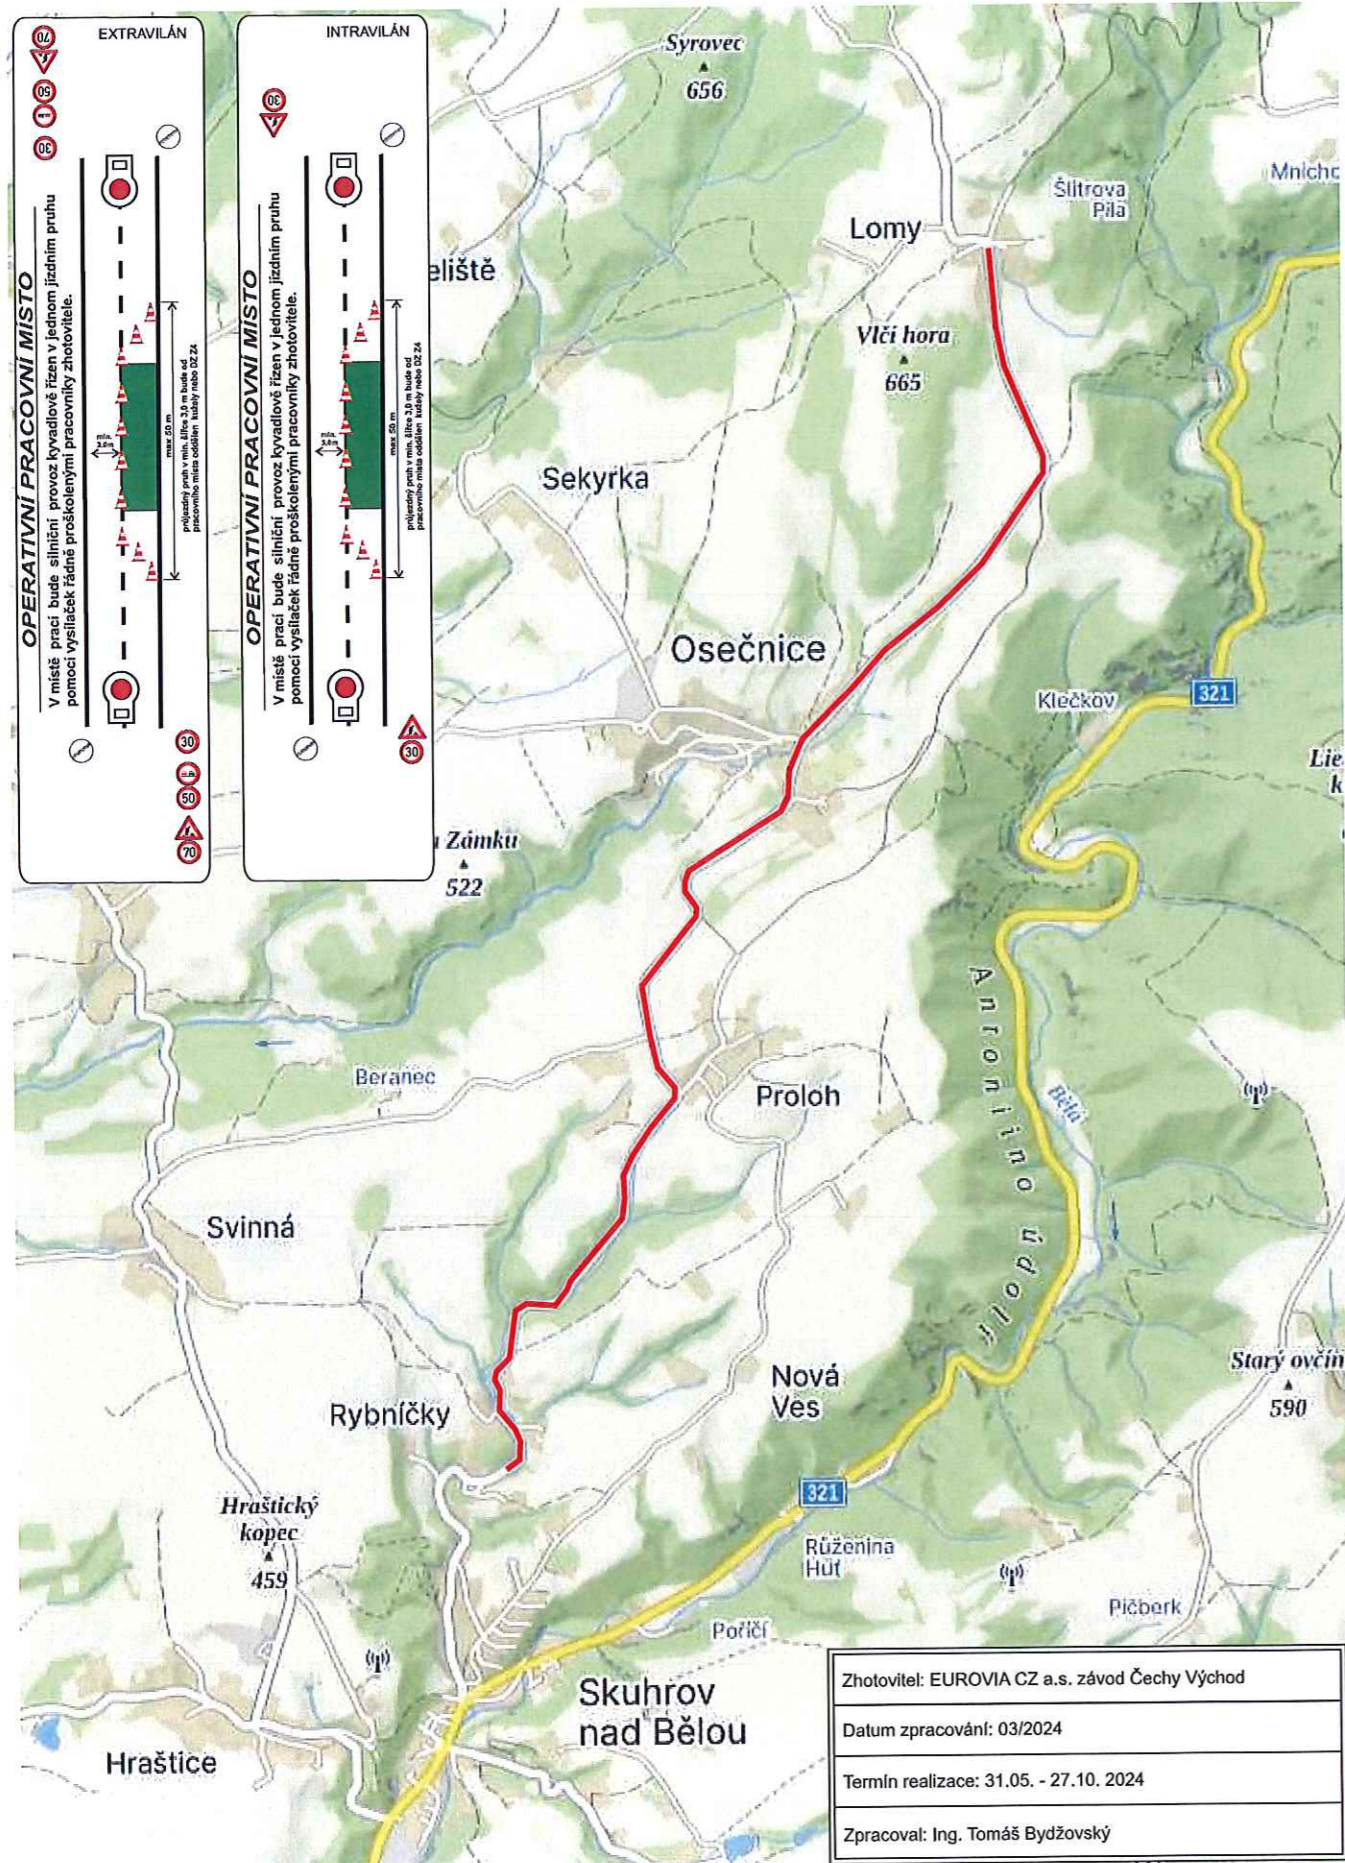


OPRAVA POVRCHU KOMUNIKACE III/32112 SKUHROV n. BĚLOU - LOMY

- operativní pracovní místo pro budování výhyben na obj. trasách

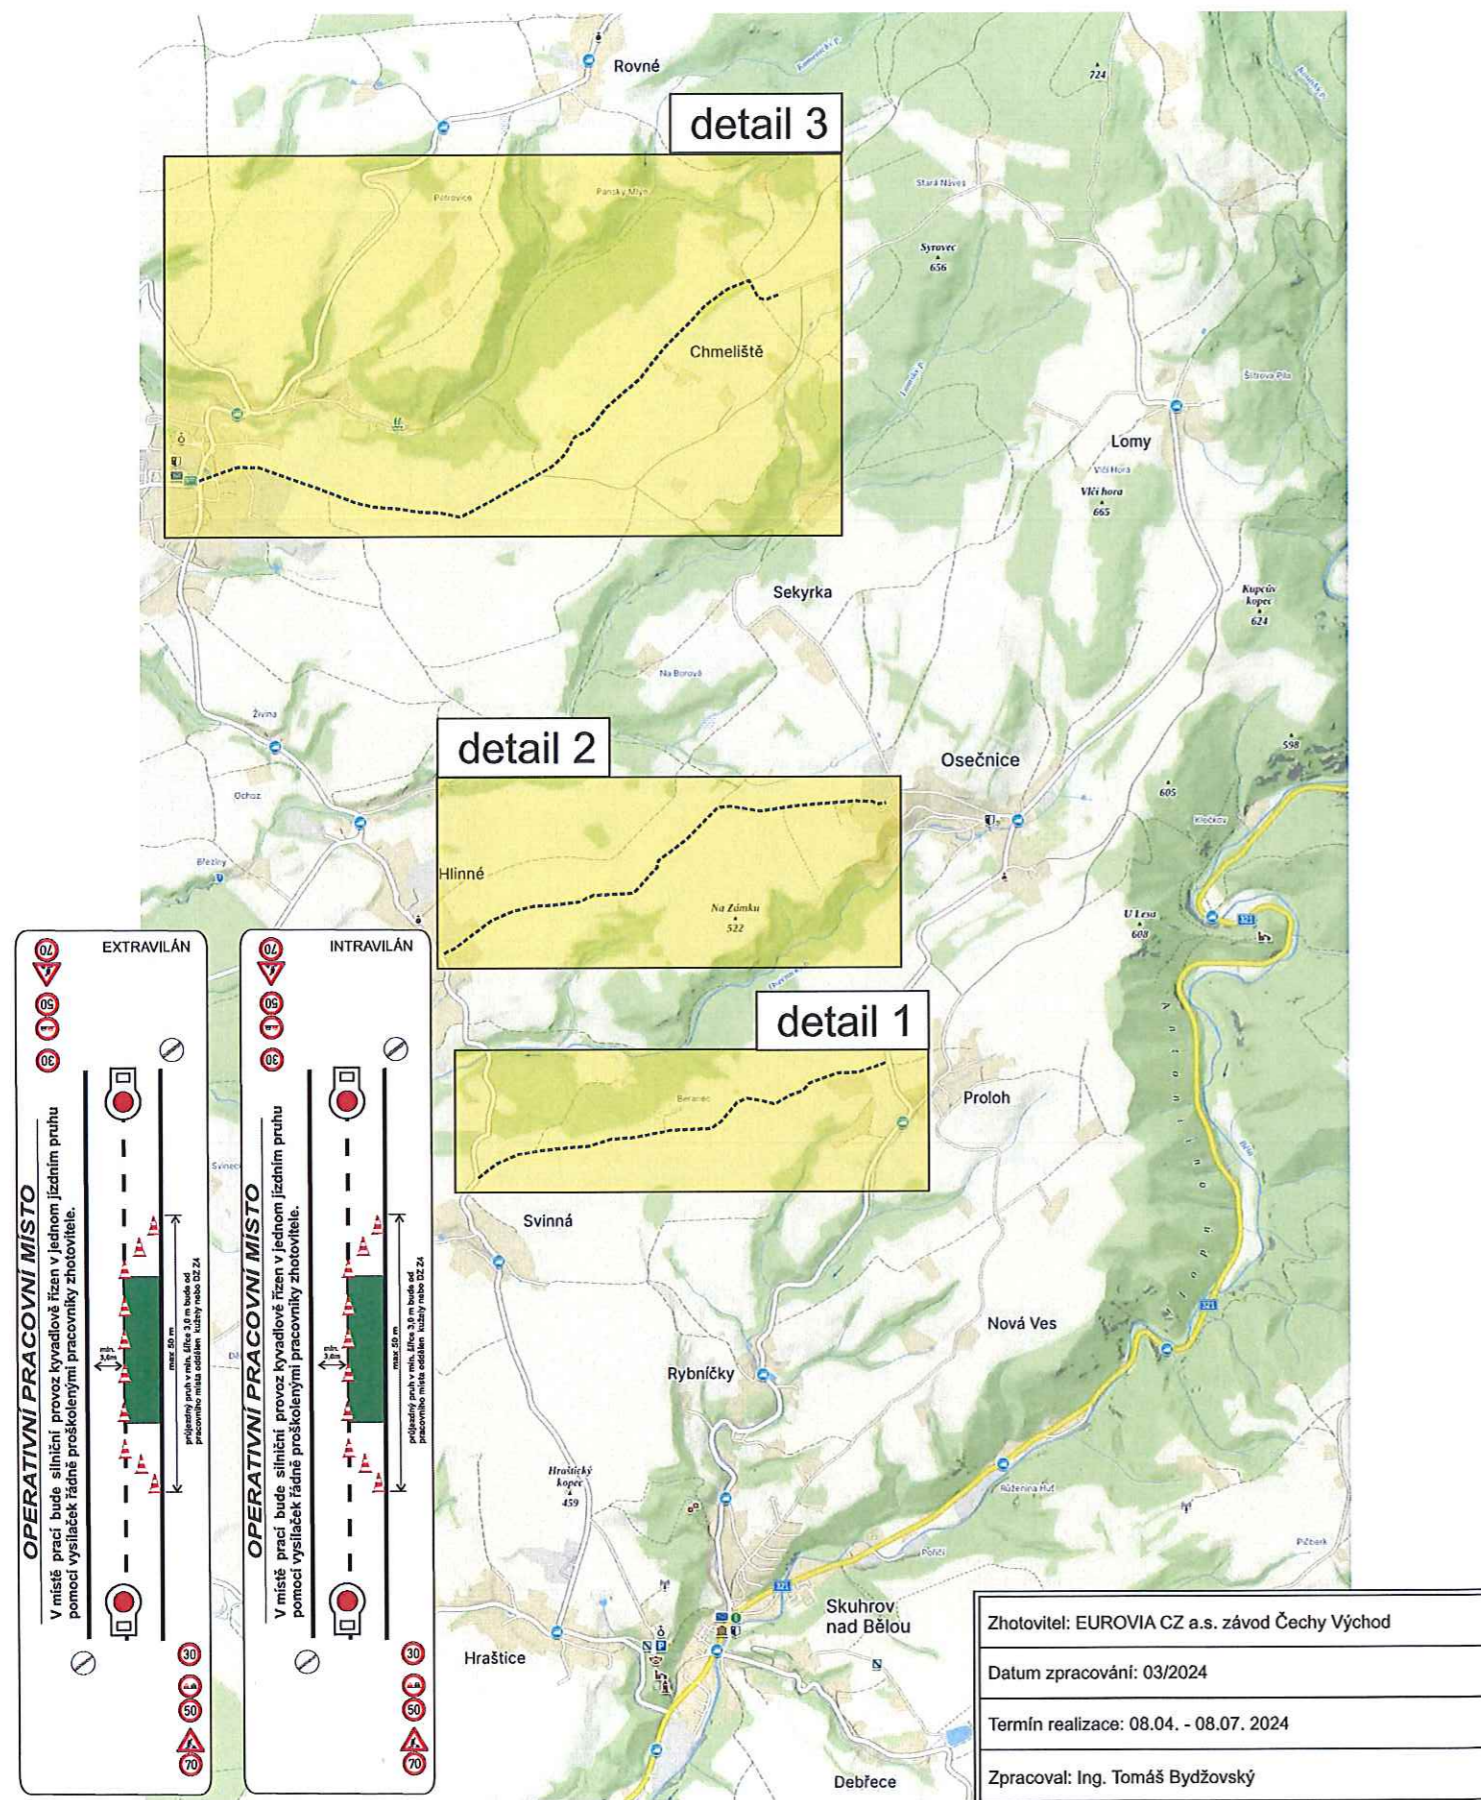


DETAIL 1

- výhybny na obj. trase úseku 1

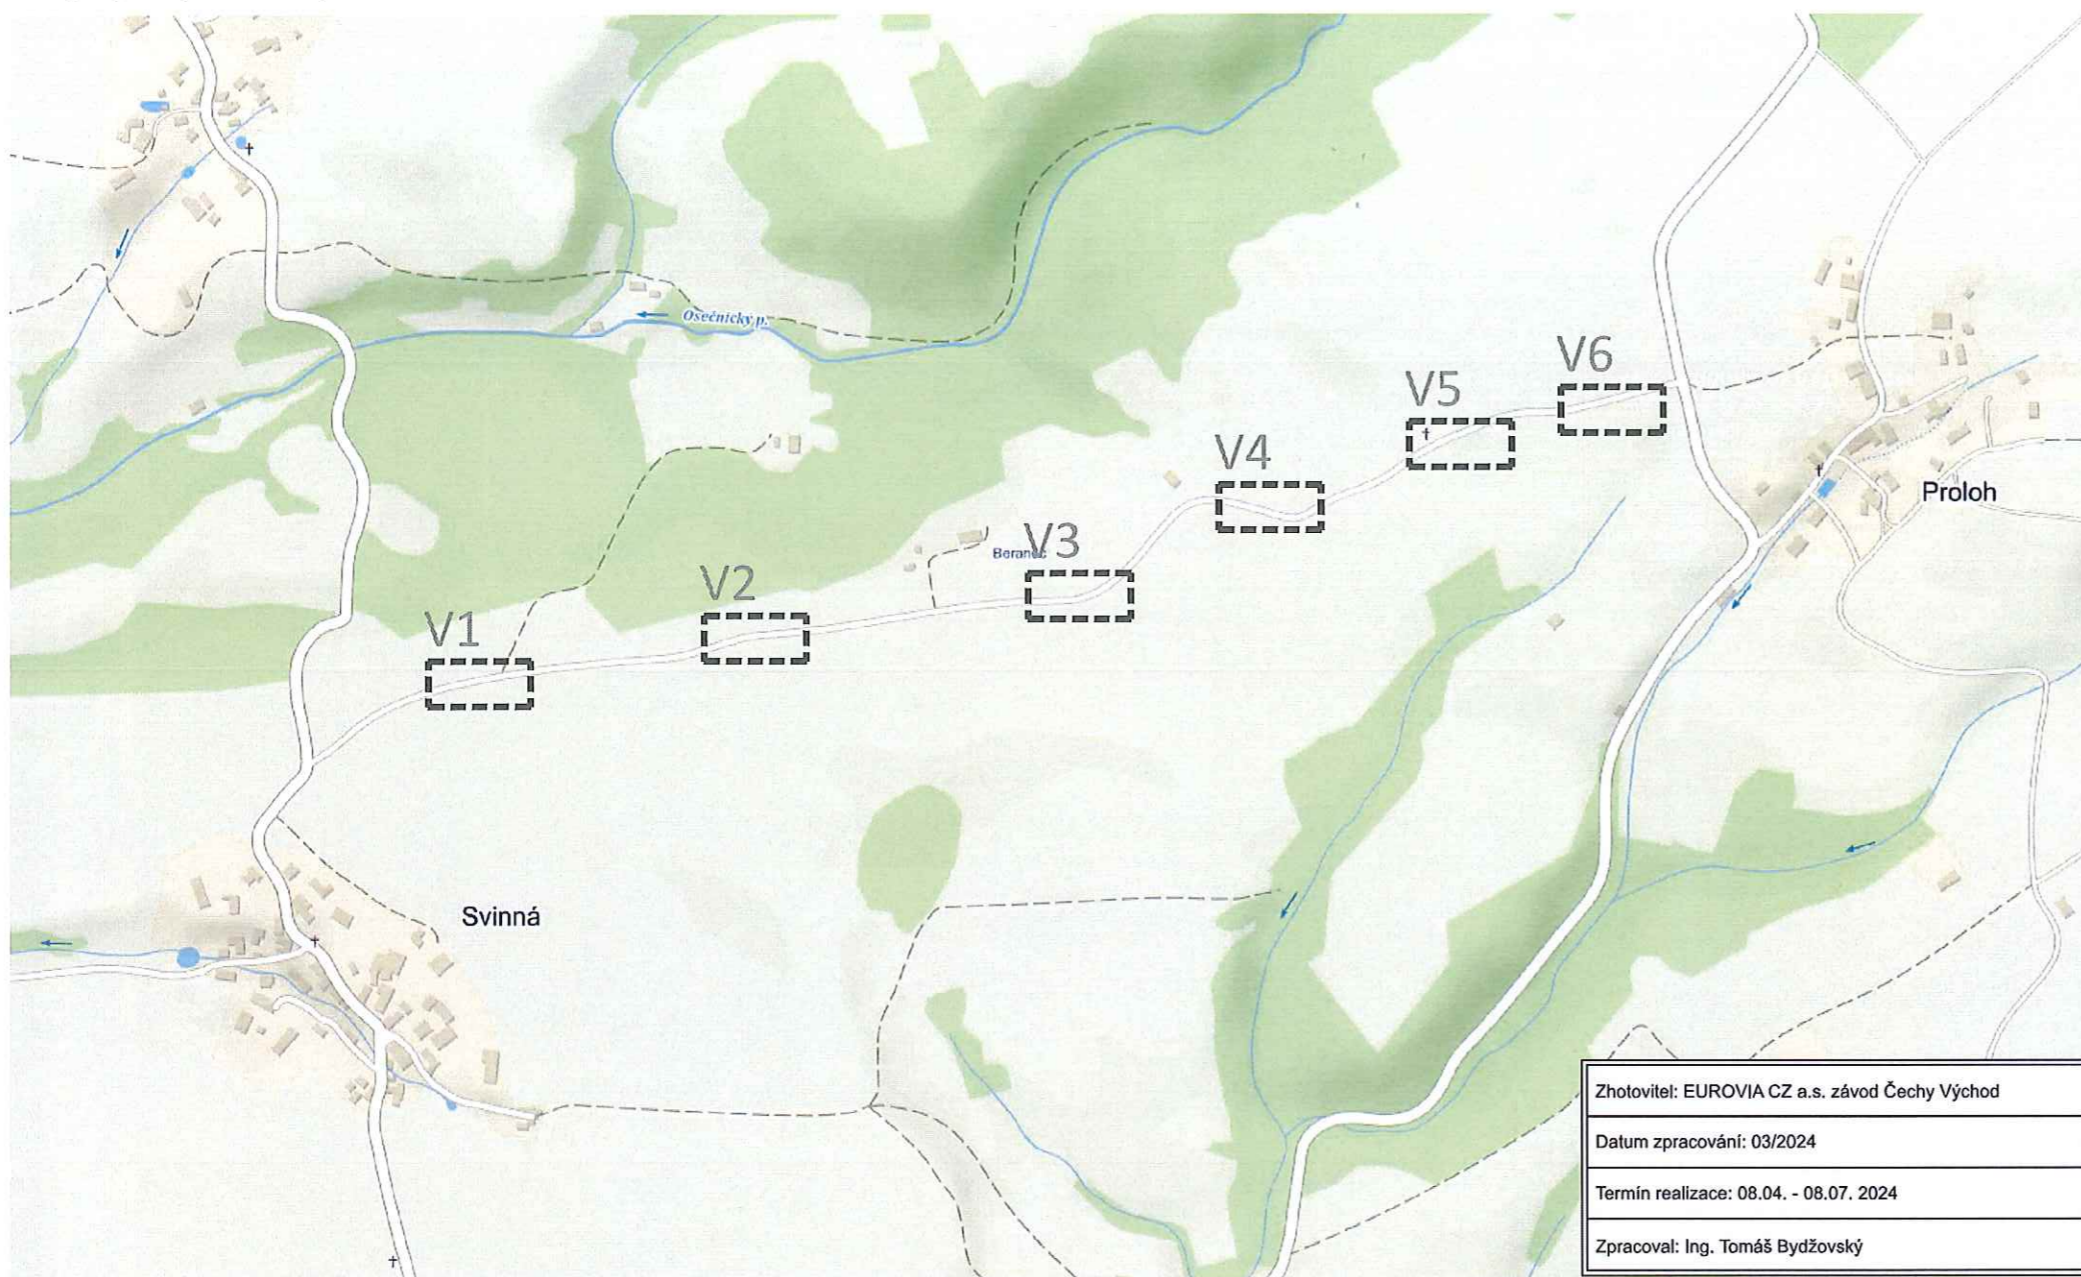

DETAIL 2

- výhybny na obj. trase úseku 2

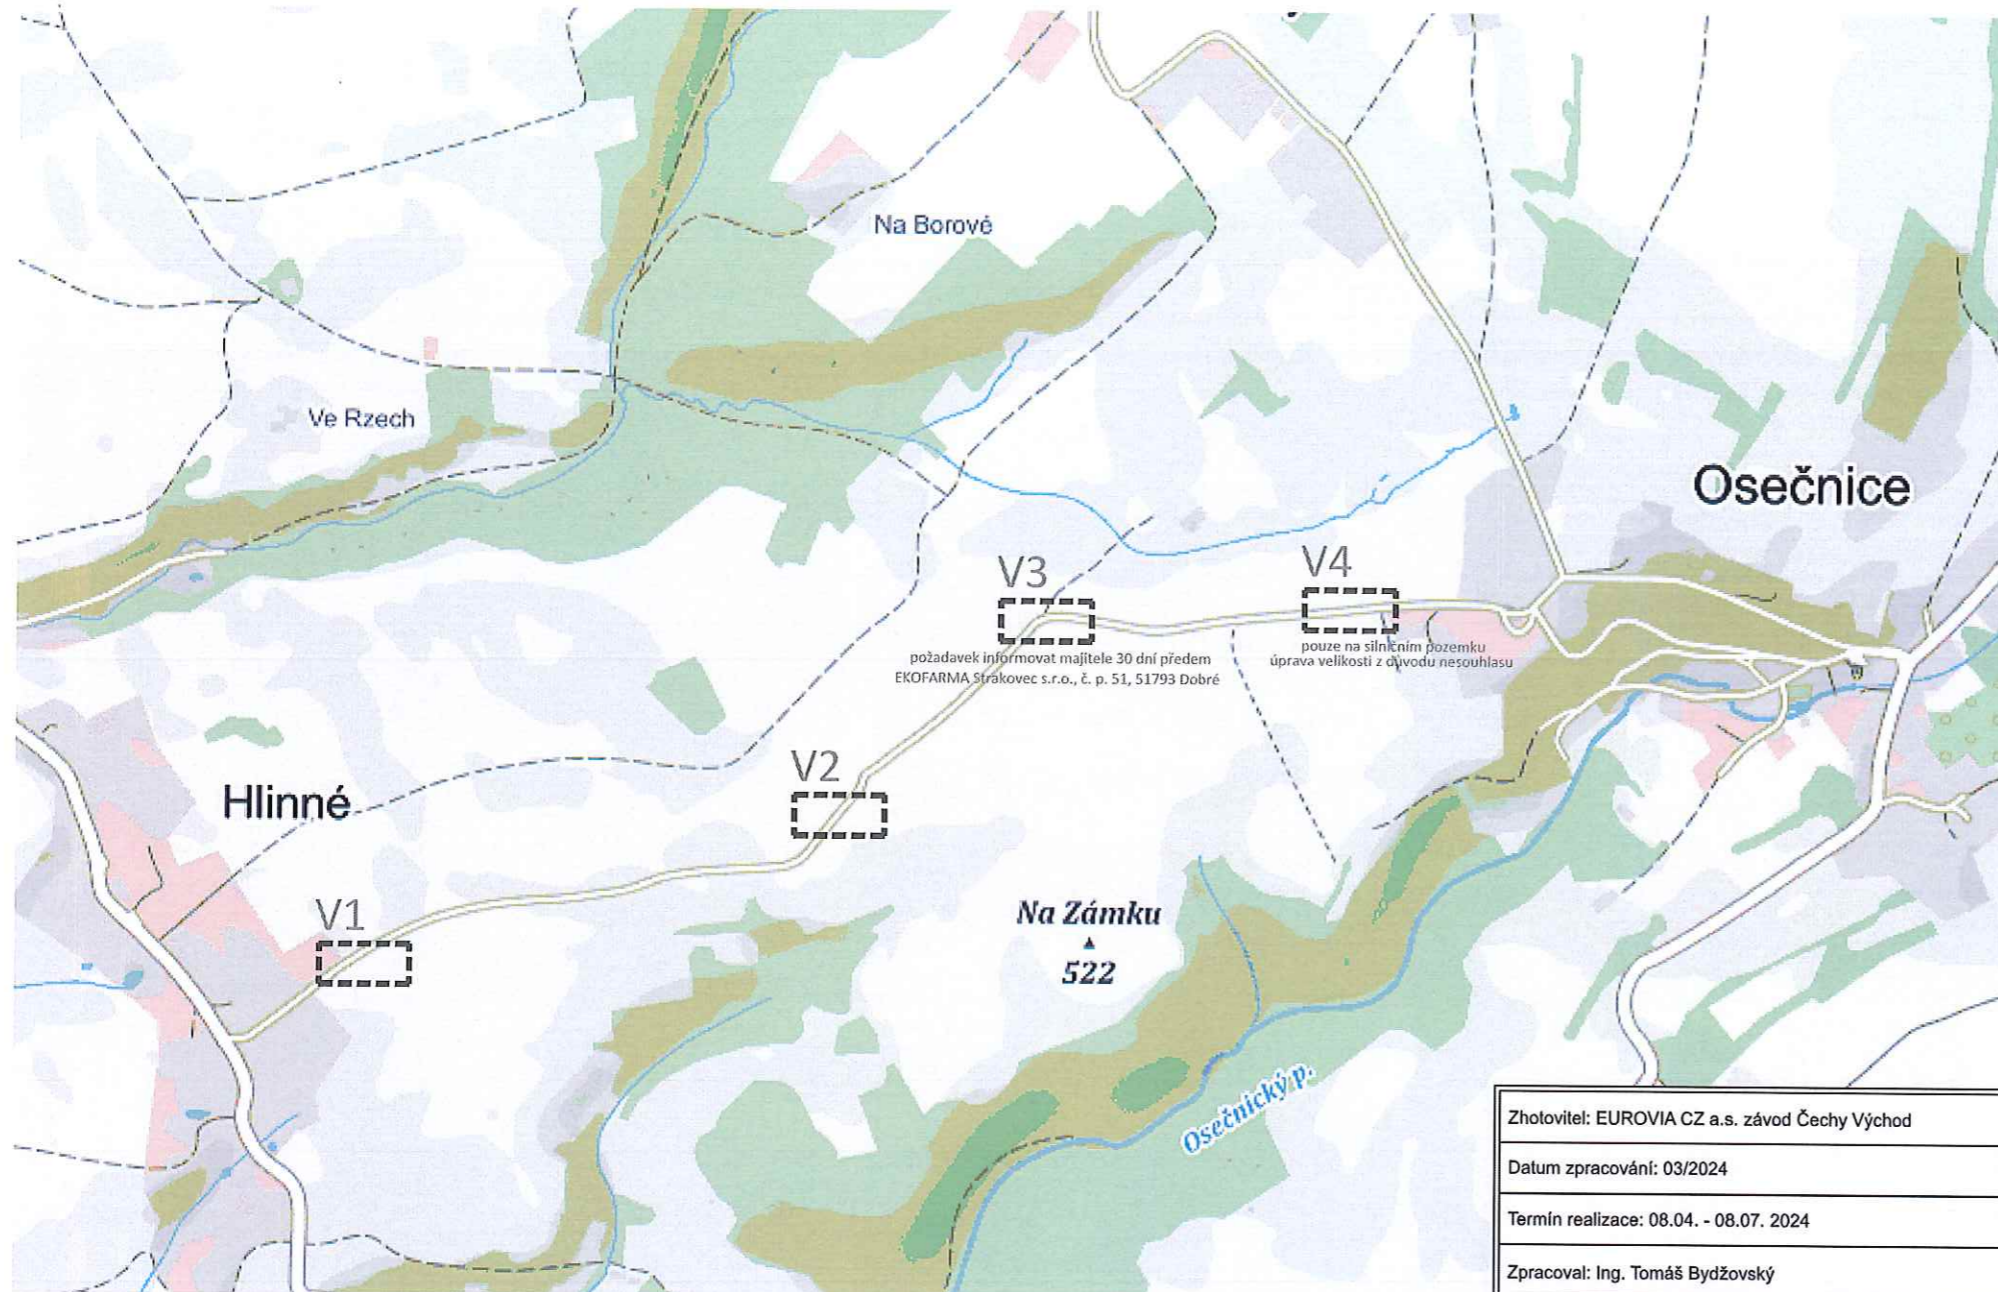

DETAIL 3

- výhybny na obj. trase úseku 3

