




1. nadzemní podlaží

101	sklad zahradního náčiní	6,64 m ²
102	sklad sportovních potřeb	6,38 m ²
103	garáž pro zahradní techniku	17,97 m ²
104	údržbářská dílna	17,97 m ²
105	předsíň	5,00 m ²
106	šatna (16 míst)	23,44 m ²
107	wc	2,50 m ²
108	umývárna	7,19 m ²
109	předsíň	5,00 m ²
110	šatna (16 míst)	23,44 m ²
111	wc	2,50 m ²
112	umývárna	7,19 m ²
113	chodba	11,06 m ²

114	úklidová komora	1,88 m ²
115	šatna pro rozhodčí	6,88 m ²
116	předsíň	1,83 m ²
117	wc, umývárna	2,44 m ²
118	předsíň	1,83 m ²
119	wc, umývárna	2,44 m ²
120	šatna	6,88 m ²
121	prodej, služby	31,17 m ²
122	zádveří	4,75 m ²
123	prodej občerstvení	44,56 m ²
124	manipulační prostor	6,25 m ²
125	sklad	9,00 m ²
126	úklidová komora	2,32 m ²

127	šatna pro zaměstnance	4,45 m ²
128	wc, umývárna	3,52 m ²
129	wc imobilní osoby	3,98 m ²
130	vstupní hala	18,63 m ²
131	úklidová komora	3,05 m ²
132	předsíň ženy	4,92 m ²
133	wc ženy	1,71 m ²
134	wc ženy	1,71 m ²
135	předsíň muži	5,86 m ²
136	wc muži	1,71 m ²
137	pisárna	3,68 m ²
138	místnost pro sběrné nádoby	3,39 m ²

1. nadzemní podlaží celkem 315,12 m²

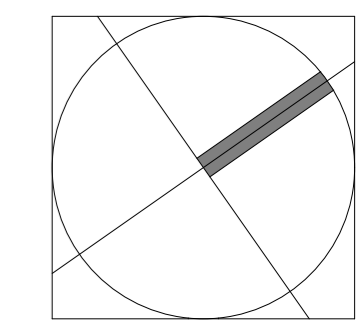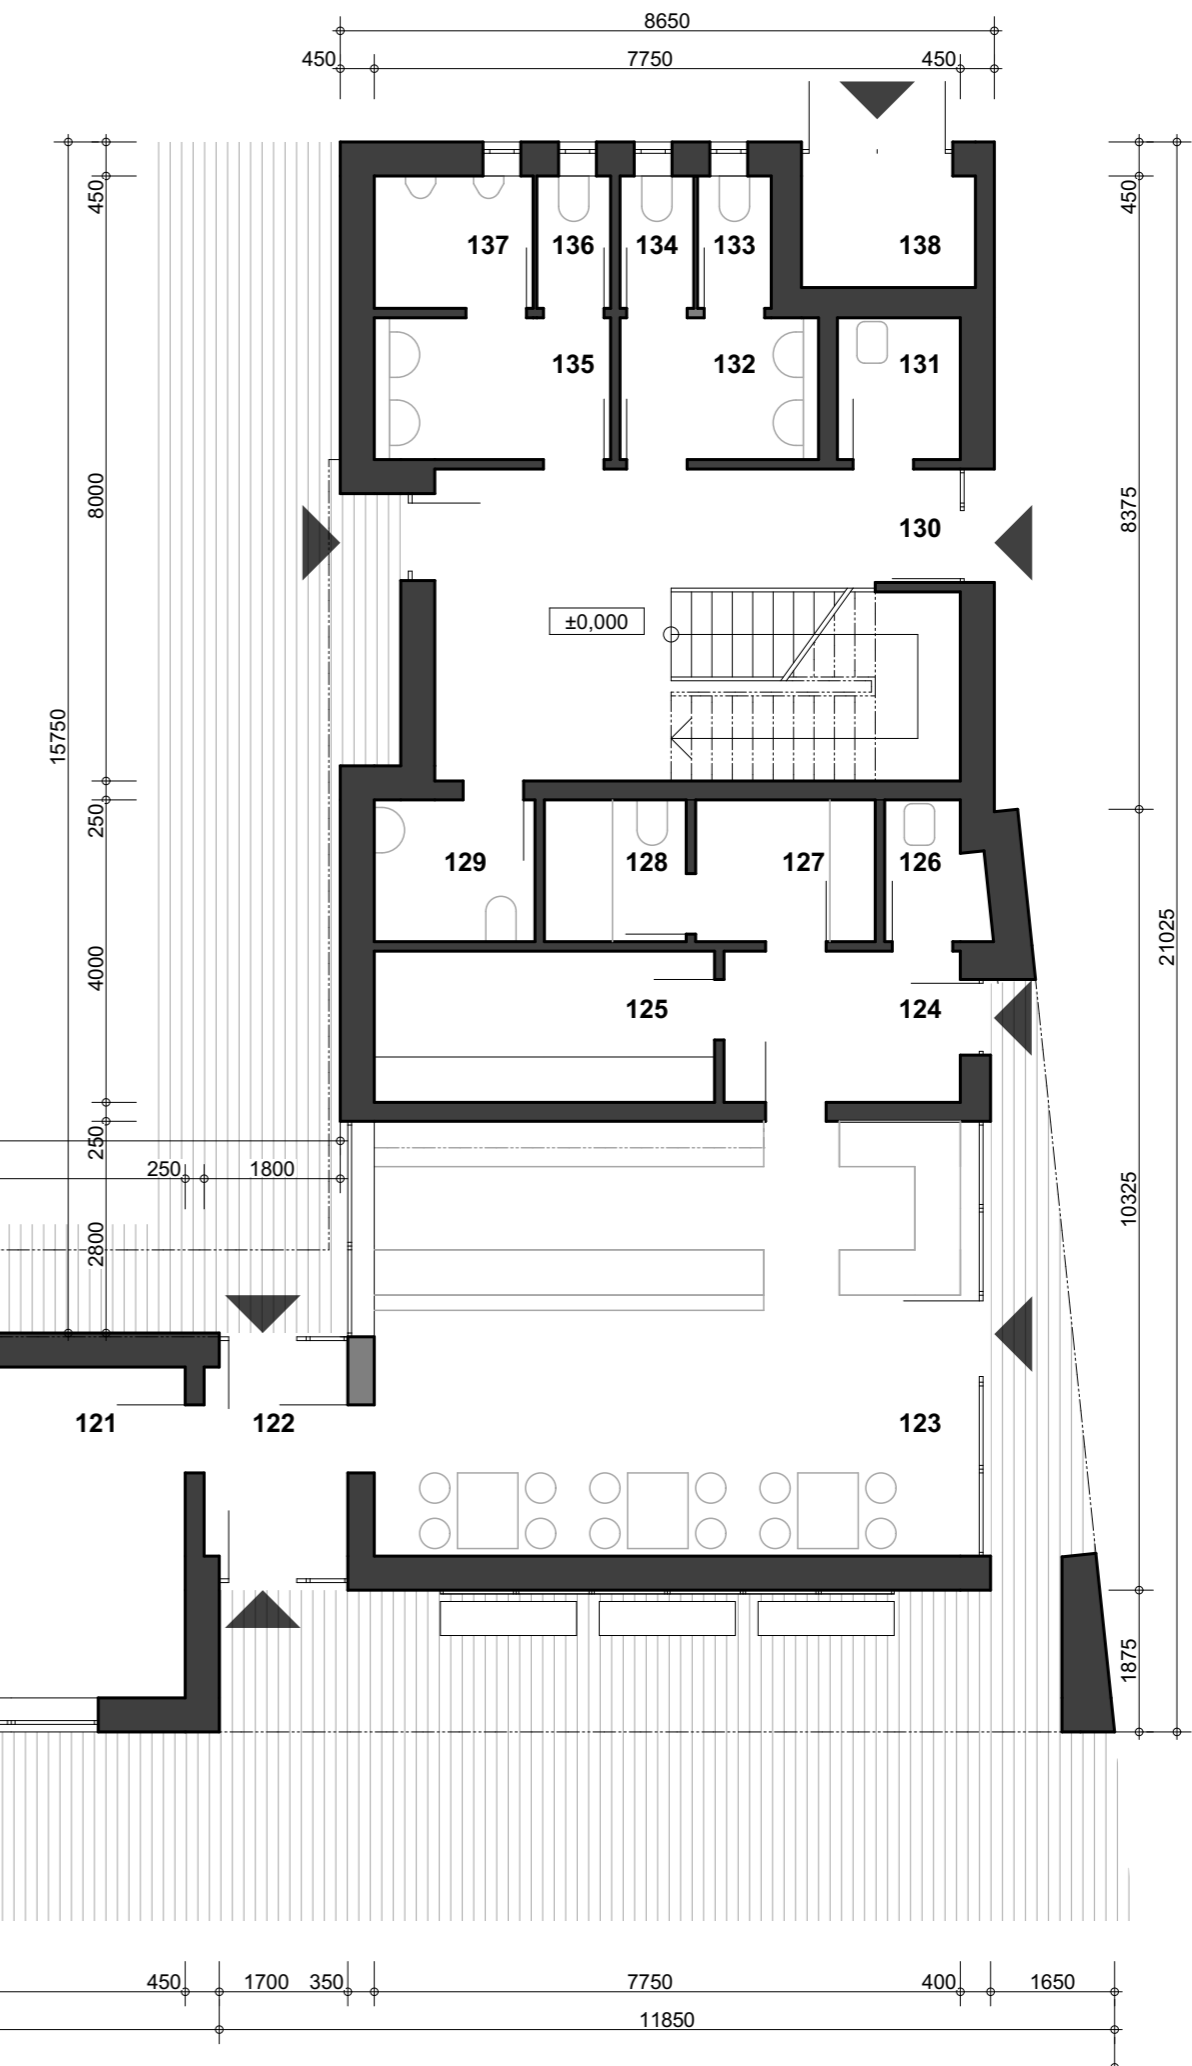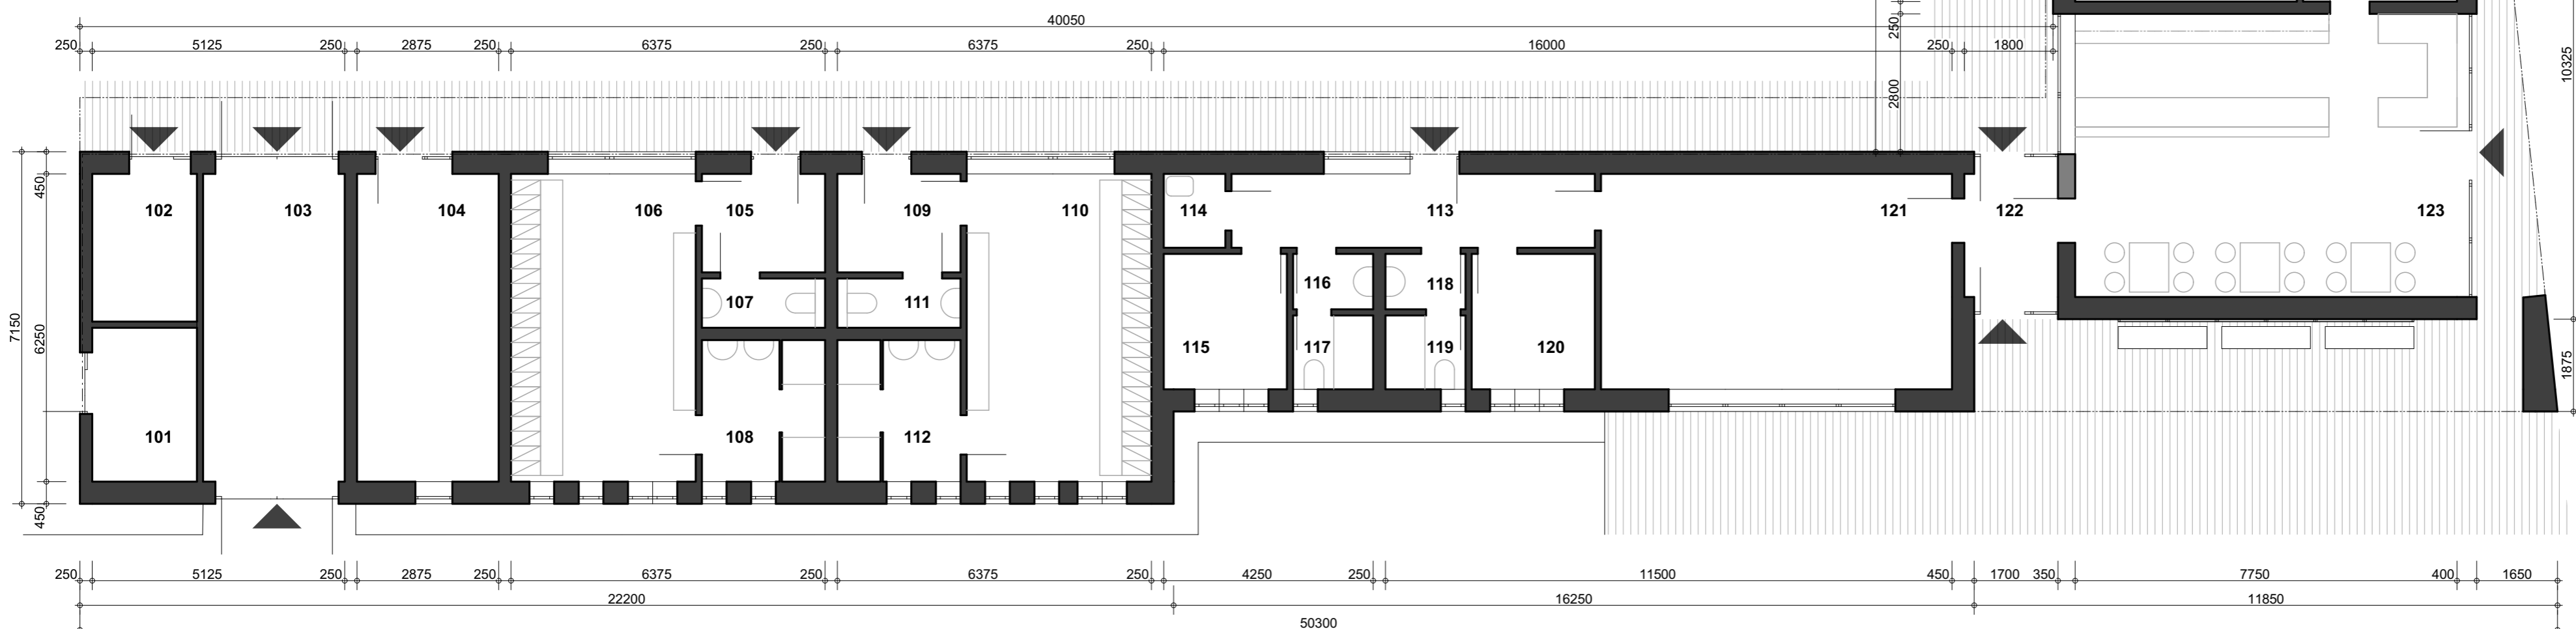

	Zhotovitel	Ing. arch. Jan Šugl Žebětínská 915/19, 62300 Brno (+420) 547 250 132 sugl@volny.cz
	Číslo zakázky	190401 IČ 11480688
Účel	Územní studie	Autorizace ČKA 00285
Objednatel	Obec Skuhrov nad Bělou 517 03 Skuhrov nad Bělou 84	
Územní studie veřejných prostranství Skuhrov nad Bělou		
Příloha	Obslužný objekt Půdorys 1. NP	
Datum	listopad 2019	Příloha č. Výtisk
Formát	3A4	B07a
Měřítko	1:100	