

1) 438094696

<b>OBEC</b> <b>Skuhrov nad Bělou</b>	Spis. znak 246.6.
Datum doručení:  - 2 -02- 2017	Skart. znak ✓
Číslo jednací: .....	Skart. lhůta ✓
Přílohy /poč. listů: .....	Poč. listů 3

## MĚSTSKÝ ÚŘAD RYCHNOV NAD KNEŽNOU

Odbor výstavby a životního prostředí

Havlíčkova 136, 516 01 Rychnov nad Kněžnou

tel.: 494 509 111, e-mail: e-podatelna@rychnov-city.cz

Č.j.: OVŽP-3750/2017-Lk

Rychnov nad Kněžnou, dne 2. února 2017

S.z.: 752/2017

Oddělení: stavební úřad

Vyřizuje: Zdeněk Lukášek

e-mail: Zdenek.Lukasek@rychnov-city.cz

### OZNÁMENÍ

#### ZAHÁJENÍ ÚZEMNÍHO ŘÍZENÍ VEŘEJNOU VYHLÁŠKOU

Dne 24.1.2017 podali Obec Skuhrov nad Bělou, IČ 00275387, Skuhrov nad Bělou č.p.84, 517 03 Skuhrov nad Bělou a OBEC Kvasiny, IČ 00275026, Kvasiny č.p.81, 517 02 Kvasiny žádost o vydání územního rozhodnutí o umístění stavby: „**Skuhrov bez bariér – chodníky, veřejné osvětlení**“ na pozemcích pozemková parcela číslo 1406/3 v katastrálním území Kvasiny, 1987, 2095/1, 1989, 2091, 2093/1, 1963/1, 1974/5, 1974/4, 1974/3, 1974/1, 1983/3, 479/2, 1983/6, st. 240/1, 489, st.38, 487/3, st.233, 1976, st. 226, 2113/2, 1983/1, 1986, st.361, 1983/4, 478/1, 456/2, st.261, 1980/1, 456/1, 397/5, 450, 1980/3, 1980/2, 1980/4, 448/1, st.50, 2093/4, st.278, 1963/3, 404/2, 599/2, 602, st.69, 2111/5, st.42 v katastrálním území Skuhrov nad Bělou. Uvedeným dnem bylo zahájeno územní řízení.

Městský úřad Rychnov nad Kněžnou, odbor výstavby a životního prostředí, jako stavební úřad příslušný podle § 13 odst. 1 písm. c), zákona č. 183/2006 Sb., o územním plánování a stavebním řádu (stavební zákon), v platném znění (dále jen "stavební zákon"), oznamuje podle § 87 odst. 1 stavebního zákona zahájení územního řízení dotčeným orgánům a známým účastníkům řízení a současně nařizuje k projednání návrhu ústní jednání na den

#### 7. března 2017 (úterý) v 9:00 hodin

se schůzkou pozvaných na Obecním úřadu ve Skuhrově nad Bělou.

Účastníky územního řízení v souladu s ustanovením § 85 odst.2 písm. b stavebního zákona, jsou vlastníci následujících parcel a staveb na nich: parcelní číslo 1471/5, 613, 610/1, st.619, 604/10, 604/1, 604/9, 604/8, 604/7, 604/6, 598/114, st.336, 574/2, 574/8, 492, 493, st.214, st.34/2, st.44, 484/2, st.36, 484/1, 484/3, st.67, 1983/2, 638/2, 638/1, 486, 2183, 487/2, 479/1, st.40/2, 487/1, 478/4, 42, 468/2, 468/1, 477, st.43, 471, st.225/4, 2186, st.47/1, 397/4, st.52/2, 2193, st.52/1, 424/2, 424/3, 2093/3, 423/2, st.53/2, 422/5, 422/3, 422/6, 422/9, 1963/2, 398/1, 412/1, 1962/1, 408/1, 408/2, 409, 405/2, 404/1, 398/1 v katastrálním území Skuhrov nad Bělou, parcelní číslo 795/2, 807/2, 809/3, 811/1, st.173, 2307 v katastrálním území Kvasiny.

K připomínkám a námitkám, které byly nebo mohly být uplatněny při projednávání územního plánu obce, se v souladu s ustanovením § 89 odst. 2 stavebního zákona nepřihlíží.

Účastník řízení ve svých námitkách uvede skutečnosti, které zakládají jeho postavení jako účastníka řízení, a důvody podání námitek; k námitkám, které překračují rozsah, stanovený v § 89 odst. 4 stavebního zákona, se nepřihlíží.

Obec uplatňuje v územním řízení námitky k ochraně zájmů obce a zájmů občanů obce. Osoba, která je účastníkem řízení podle § 85 odst. 2, písm. a) a b) stavebního zákona, může uplatňovat námitky proti projednávanému záměru v rozsahu, jakým je její právo přímo dotčeno. Osoba, která je účastníkem řízení podle § 85 odst. 2 písm. c), může v územním řízení uplatňovat námitky pouze v rozsahu, v jakém je projednávaným záměrem dotčen veřejný zájem, jehož ochranou se podle zvláštního právního předpisu zabývá. K námitkám, které nesplňují uvedené požadavky, se nepřihlíží.

Současně stavební úřad v souladu s ustanovením § 36 odst. 3 správního řádu, dává možnost účastníkům řízení vyjádřit se k podkladům rozhodnutí. Lhůtu pro vyjádření k podkladům rozhodnutí stavební úřad stanovuje v délce 5 pracovních dnů od výše uvedeného data ústního jednání. Stavební úřad upozorňuje účastníky řízení, že tato lhůta slouží pouze k seznámení s kompletním spisem před vydáním rozhodnutí a nejedná se o další lhůtu pro uplatnění námitek. Případné námitky uplatněné v rámci této lhůty by byly námitkami opožděnými, k nimž stavební úřad nepřihlíží ve smyslu koncentrace řízení zakotvené v ustanovení § 89 odst. 1 stavebního zákona.

Do podkladů rozhodnutí lze nahlédnout přede dnem ústního jednání (Městský úřad Rychnov nad Kněžnou, odbor výstavby a životního prostředí, úřední dny: Po 7:30 - 17:00, St 7:30 - 17:00) a při ústním jednání.

Nechá-li se některý z účastníků řízení zastupovat, předloží jeho zástupce písemnou plnou moc.

referent odboru výstavby a životního prostředí  
Městského úřadu Rychnov nad Kněžnou  
Zdeněk Lukášek

Příloha:

- situační výkres v měřítku 1: 10000

Toto oznámení musí být vyvěšeno nejméně po dobu 15 dnů.

Vyvěšeno dne .....

Sejmuto dne.....

Razítko, podpis orgánu, který potvrzuje vyvěšení a sejmutí oznámení.


Dále se doručí:

1. Obec Skuhrov nad Bělou, IČ 00275387, Skuhrov nad Bělou č.p.84, 517 03 Skuhrov nad Bělou
2. OBEC KVASINY, IČ 00275026, Kvasiny č.p.81, 517 02 Kvasiny
3. HZS Královéhradeckého kraje územní odbor Rychnov nad Kněžnou, Na Spravedlnosti č.p.2010, 516 01 Rychnov nad Kněžnou
4. Městský úřad Rychnov nad Kněžnou, odbor školství, kultury, mládeže a tělovýchovy, Havlíčkova č.p.136, 516 01 Rychnov nad Kněžnou
5. Městský úřad Rychnov nad Kněžnou, odbor výstavby a životního prostředí, oddělení silniční úřad, Havlíčkova č.p.136, 516 01 Rychnov nad Kněžnou
6. Městský úřad Rychnov nad Kněžnou, odbor výstavby a životního prostředí, oddělení životní prostředí, Havlíčkova č.p.136, 516 01 Rychnov nad Kněžnou
7. Obecní úřad Kvasiny, Kvasiny č.p.81, 517 02 Kvasiny – pro vyvěšení
8. Obecní úřad Skuhrov nad Bělou, Skuhrov nad Bělou č.p.84, 517 03 Skuhrov nad Bělou – pro vyvěšení
9. Městský úřad Rychnov nad Kněžnou, Havlíčkova č.p.136, 516 01 Rychnov nad Kněžnou - pro vyvěšení


Na vědomí:  
archiv

Digitálně podepsal Zdeněk Lukášek  
Datum: 02.02.2017 11:00:42 +01:00

# PŘEHLEDNÁ SITUACE 1 : 10 000

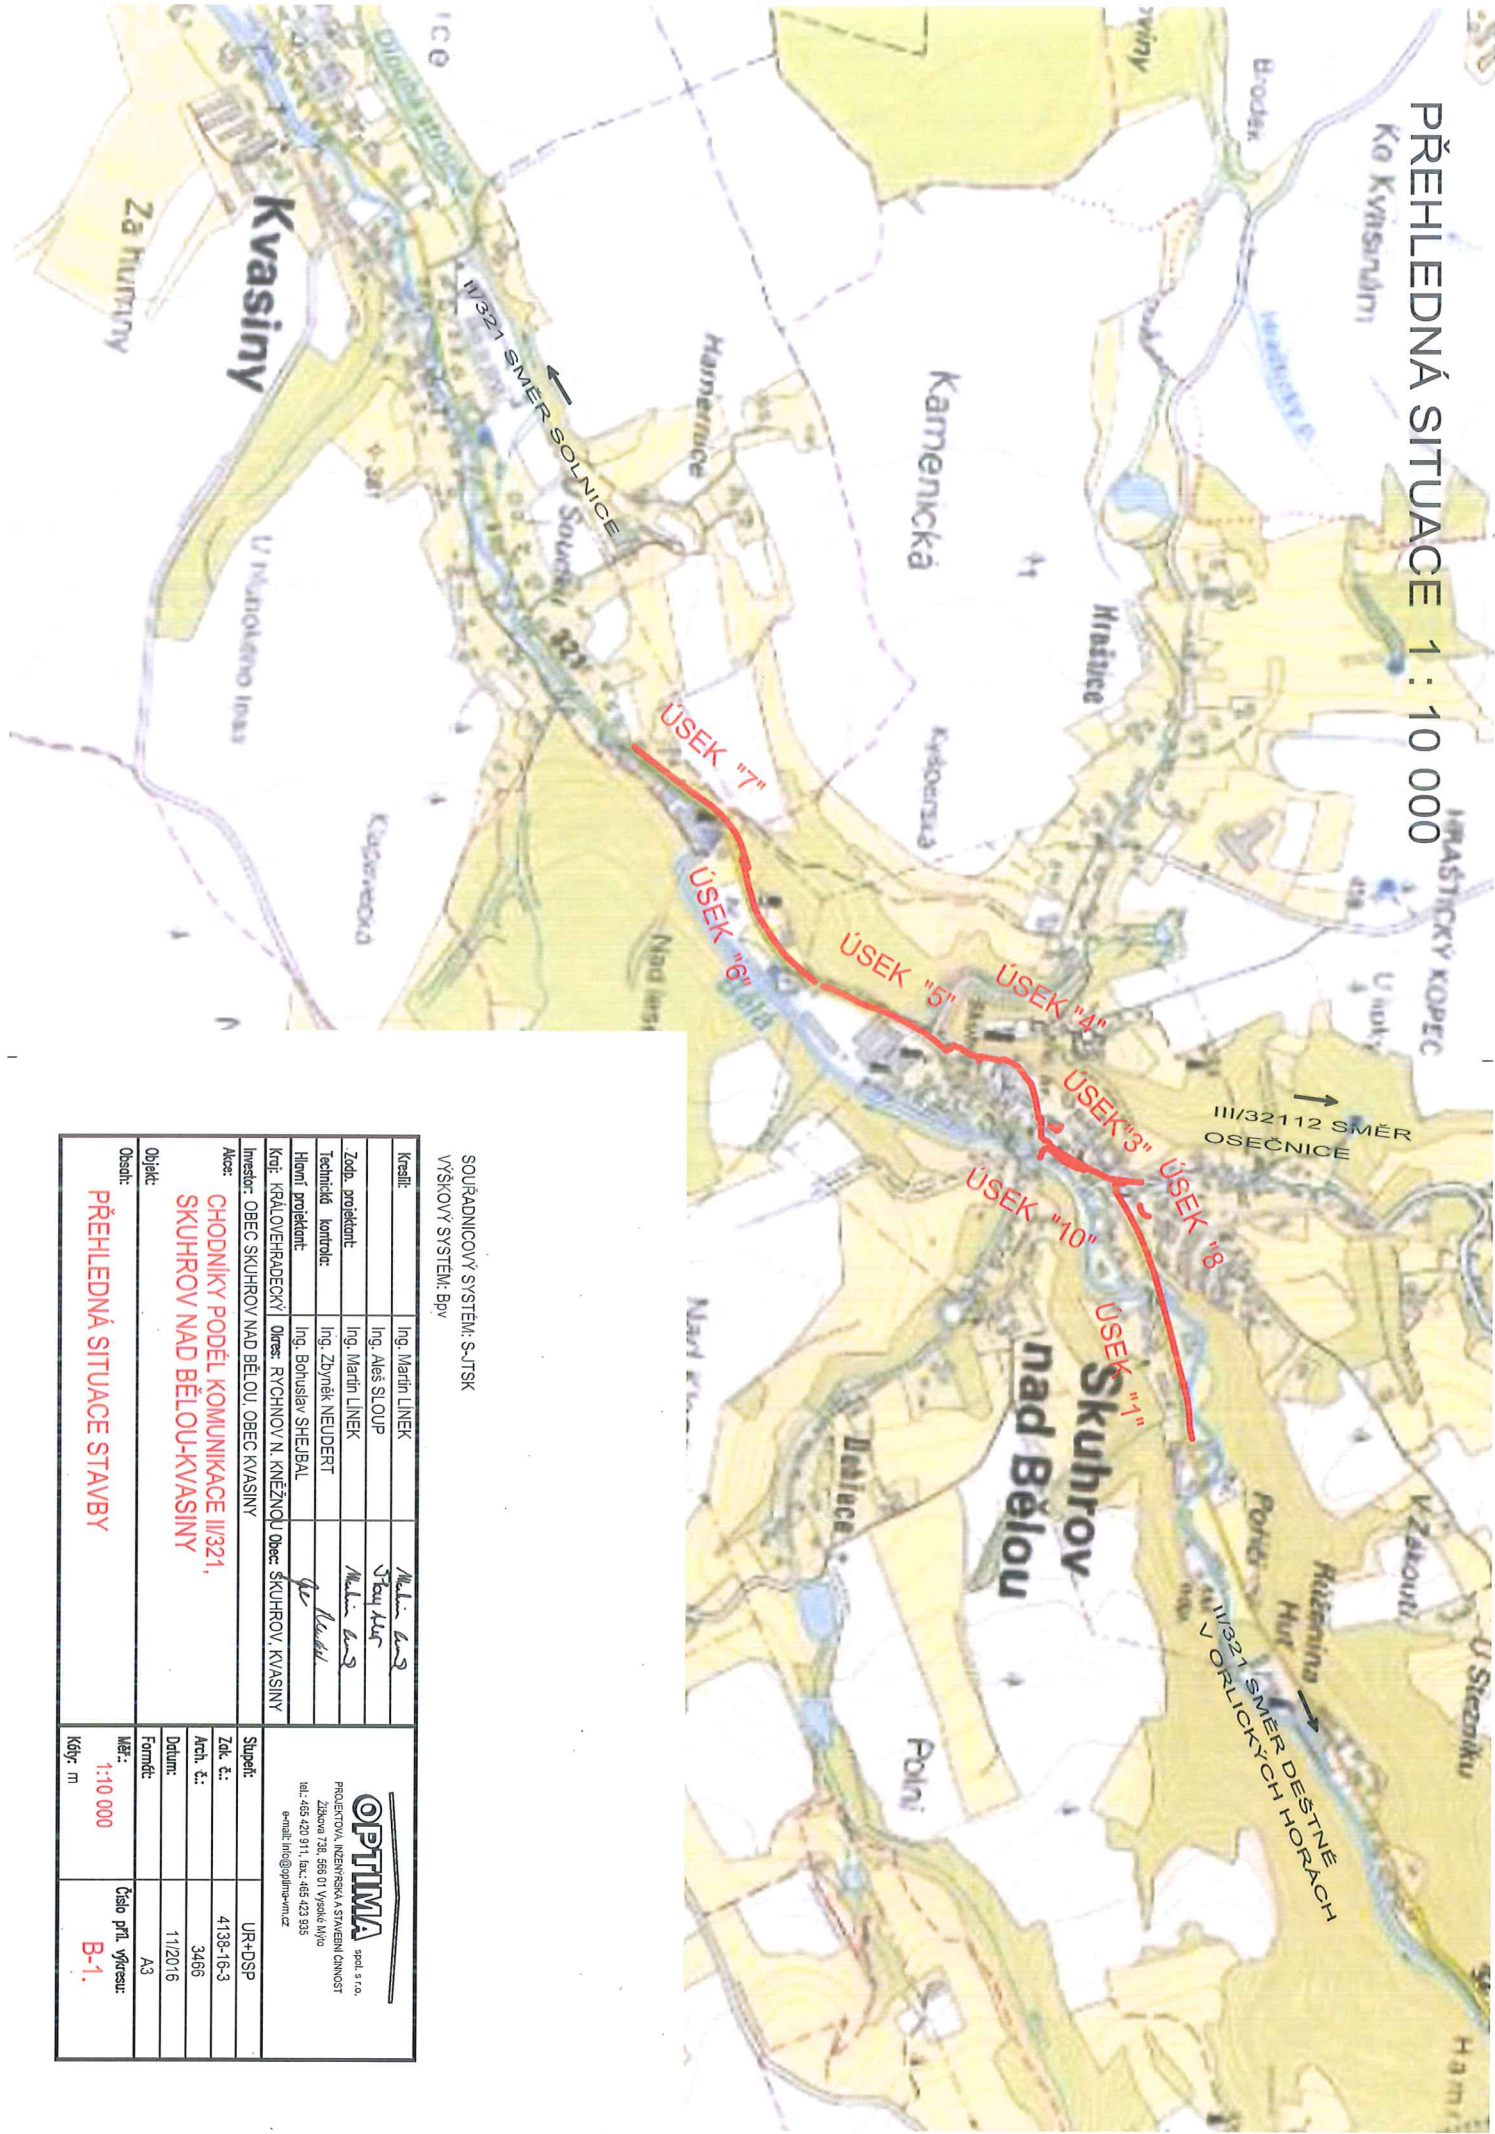

SOUŘADNICOVÝ SYSTÉM: S-JTSK  
VÝŠKOVÝ SYSTÉM: BpV

Kreslí:	Ing. Martin LINEK	M.L. 6-3	 OPTIMA spol. s r.o. PROJEKČNÍ, INŽENYRSKÁ A STAVEBNÍ ČINNOST Zábřeha 728, 565 01 Vysoká Myš tel.: 465 420 911, fax: 465 423 935 e-mail: info@optima-m.cz	
Zodp. projektant:	Ing. Aleš SLOUP	Stou. Aleš		
Tech. kontrola:	Ing. Martin LINEK	M.L. 6-3		
Hlavní projektant:	Ing. Zbyněk NEUDERT	M.L. 6-3		
Kraj:	Ing. Bohuslav SHEJBAL	B.		
Okres:	KRÁLOVÉHRADSKÝ	Okres SKUHROV, KVASINY		
Investor:	OBEC SKUHROV NAD BĚLOU, OBEC KVASINY	Stupeň:		UR+DSP
Objekt:	CHODNÍKY PODEŘ KOMUNIKACE III/321, SKUHROV NAD BĚLOU-KVASINY	Zak. č.:		4138-16-3
Měřítko:	1:10 000	Arch. č.:		3466
Objekt:	PŘEHLEDNÁ SITUACE STAVBY	Datum:		11/2016
Objekt:		Formát:	A3	
Objekt:		Měřítko:	1:10 000	
Objekt:		Číslo příl. výřezu:	B-1.	