



# Protipovodňová opatření v obci Kvasiny - DUR

## Přehledná situace část 2

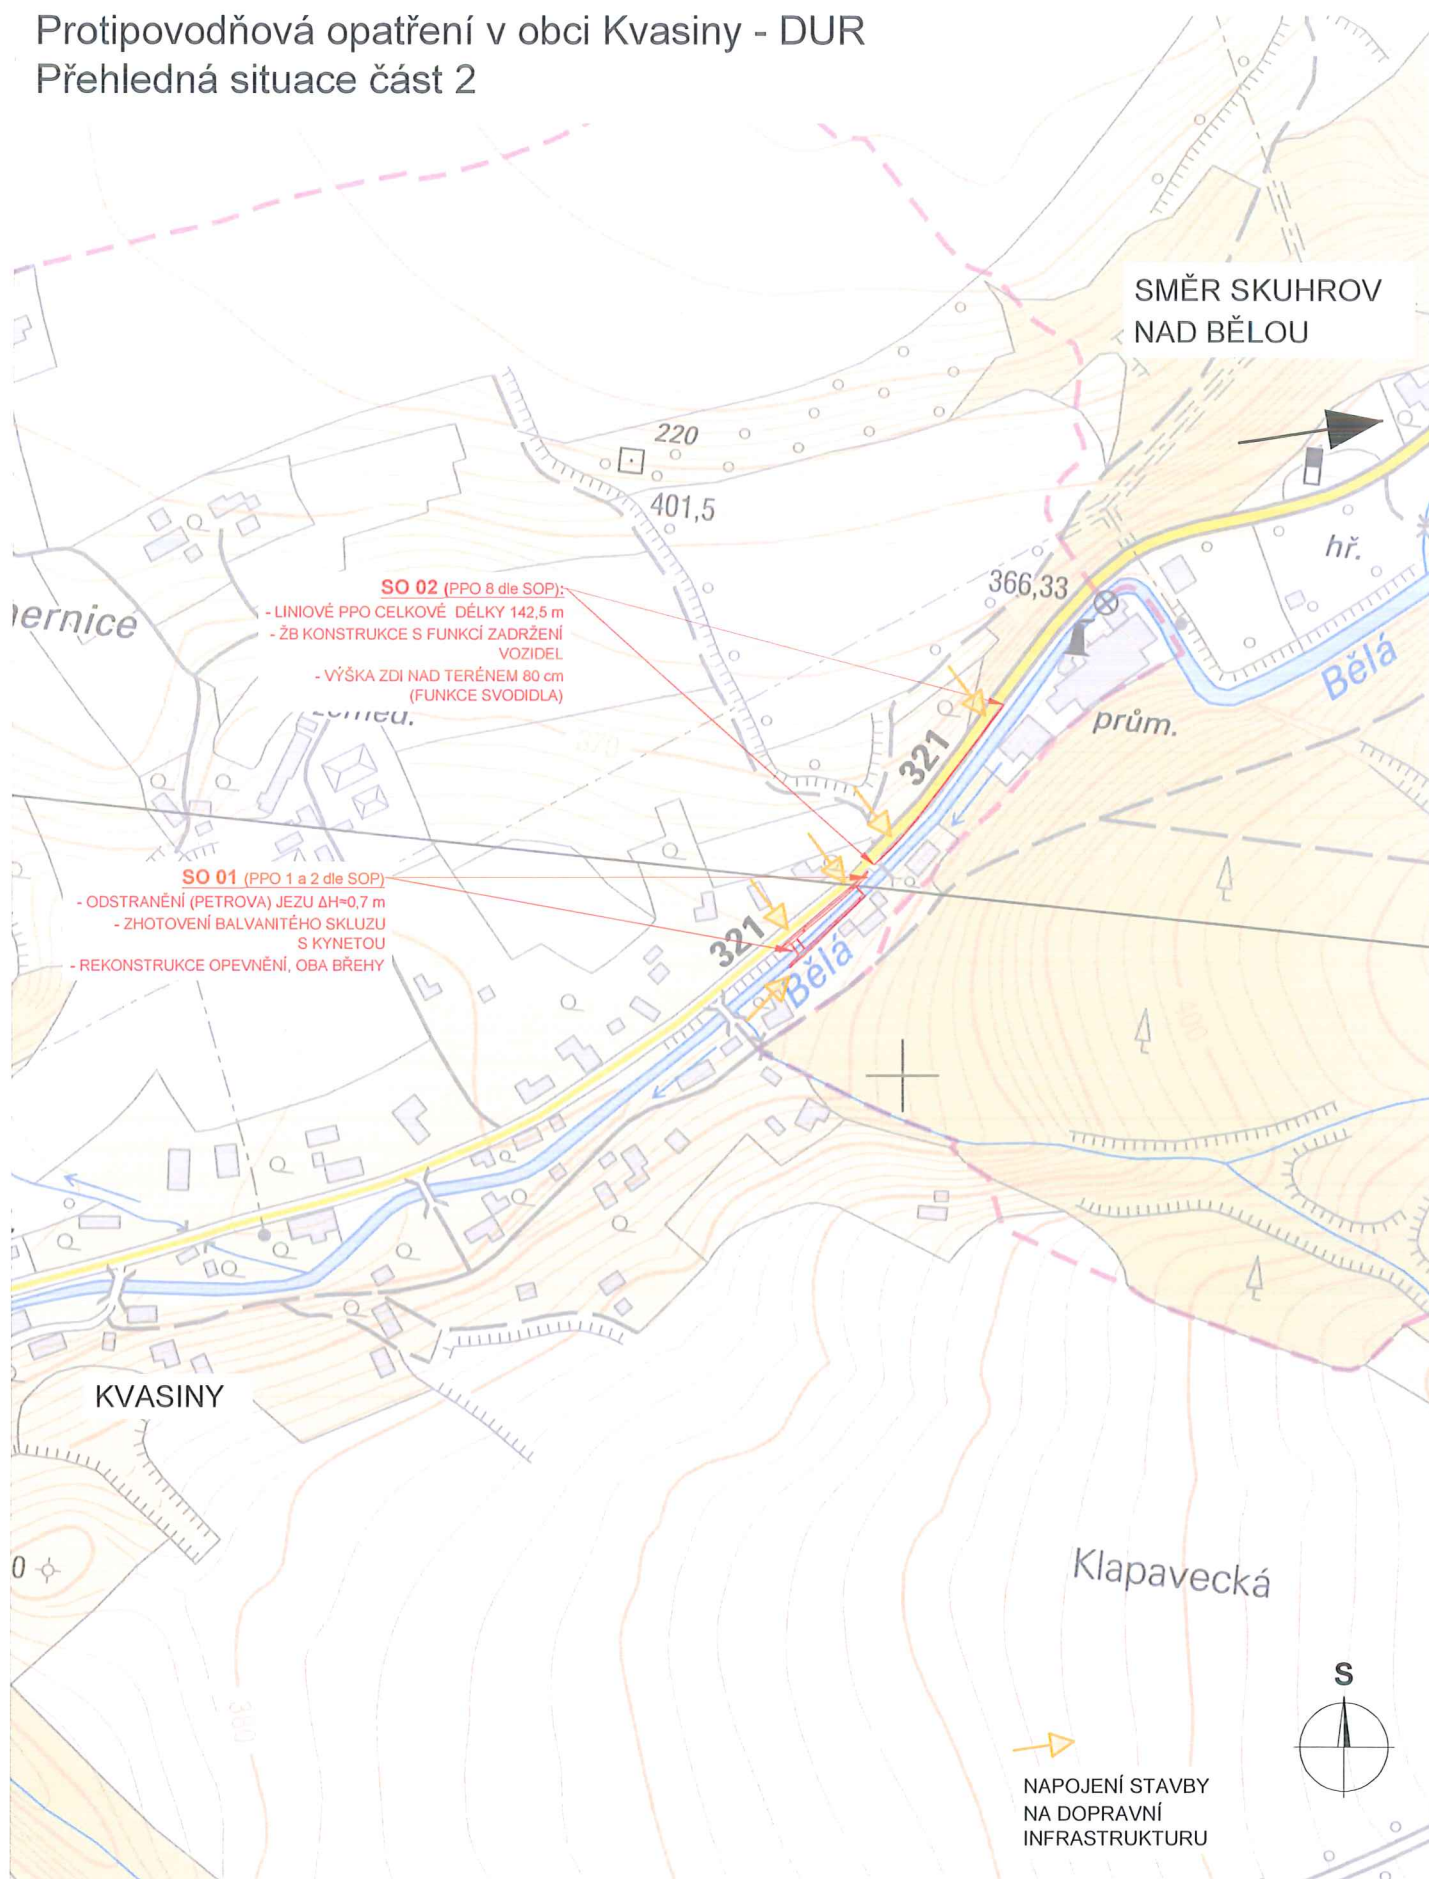

Protipovodňová opatření v obci Kvasiny - DUR  
Přehledná situace část 1

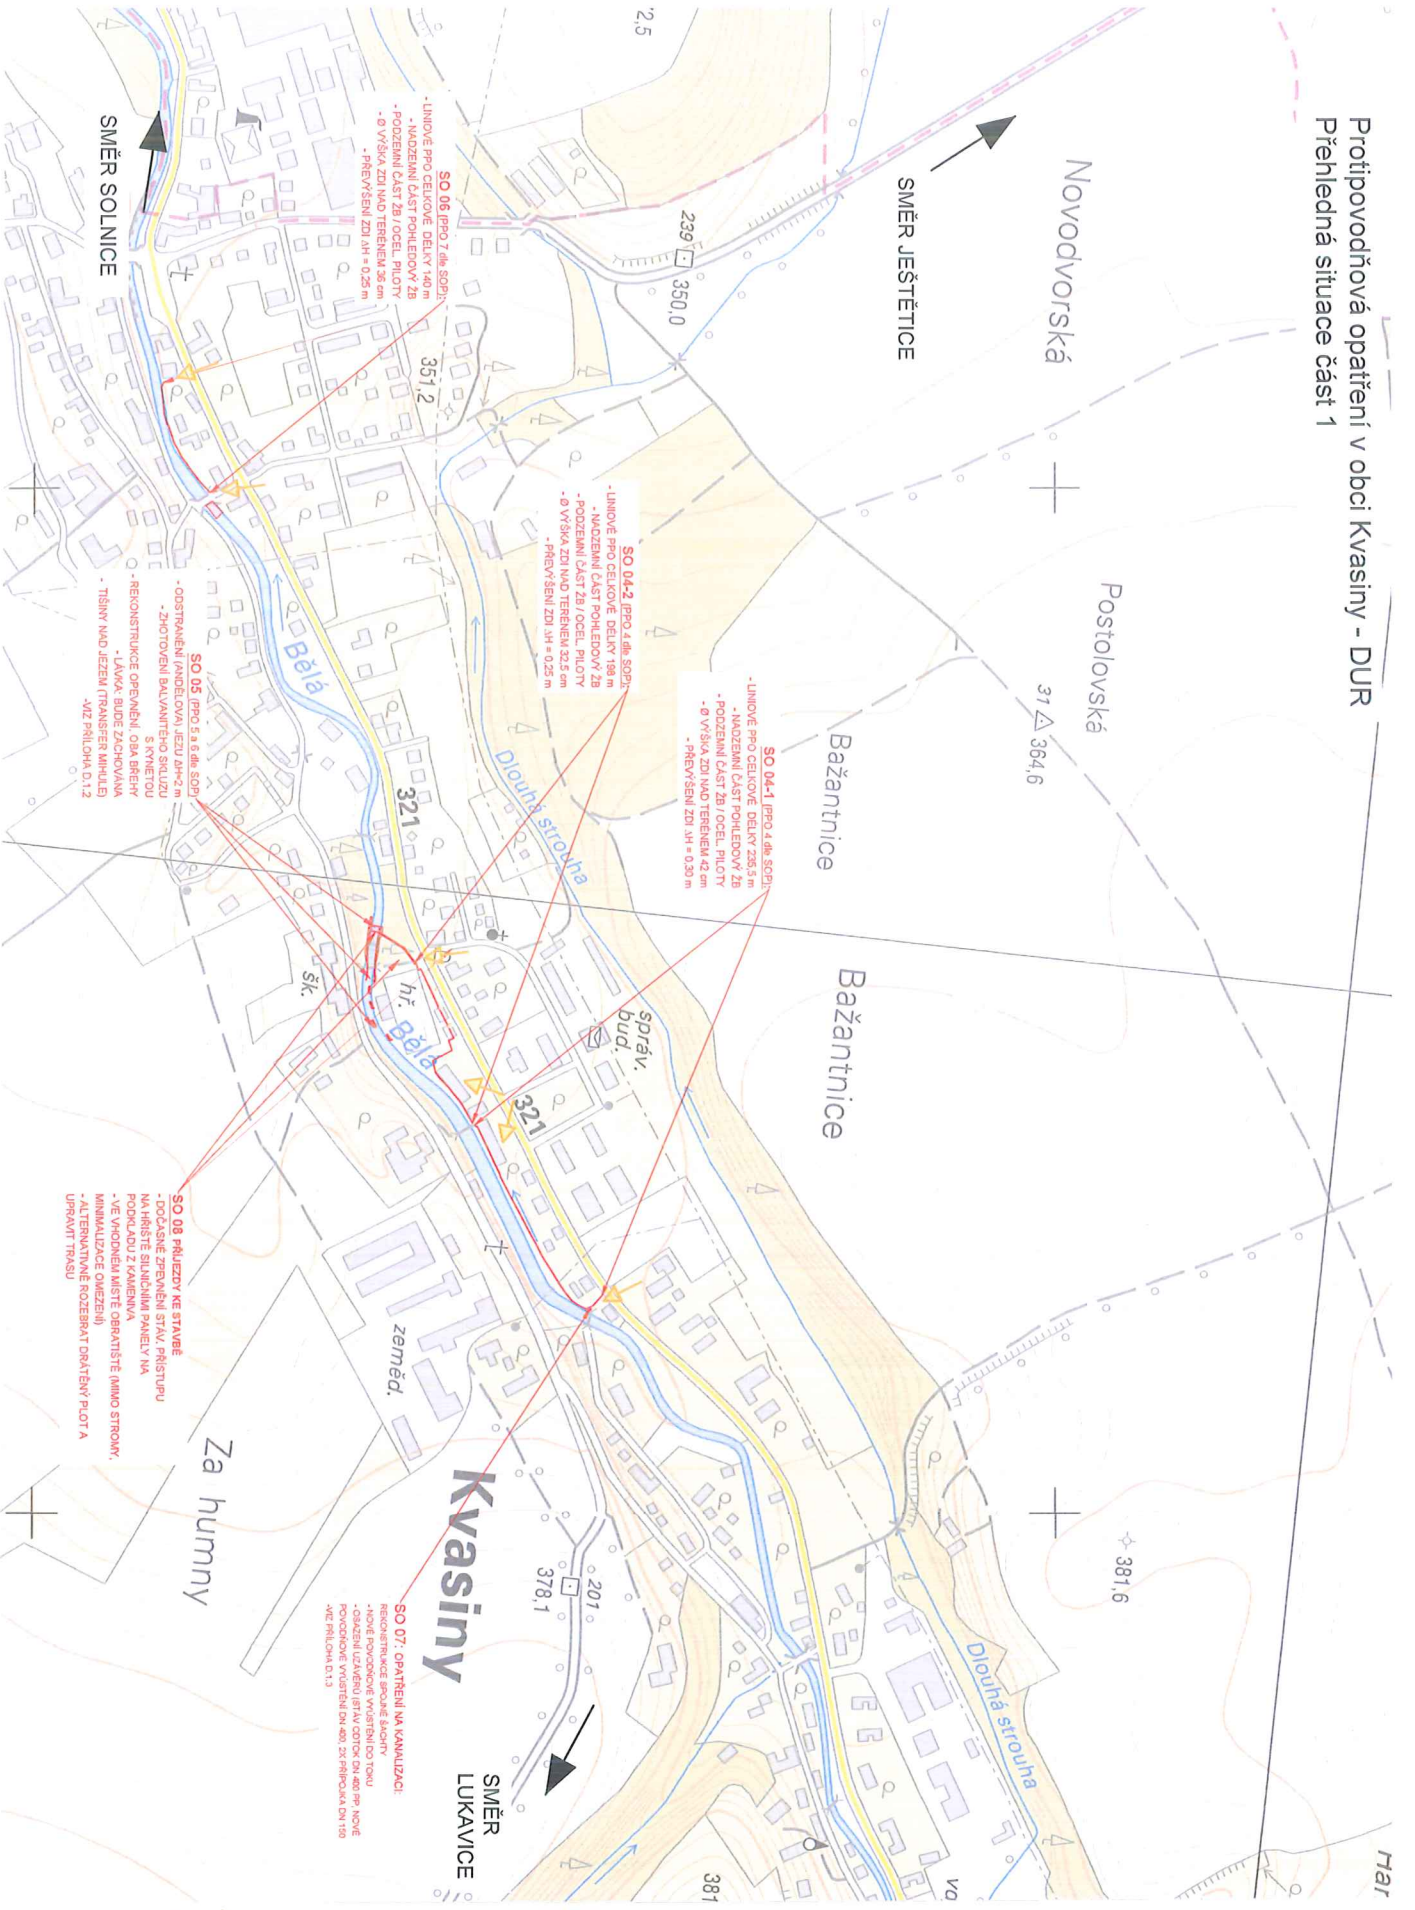

**SO 04-1 (přo 4 dle SOP):**  
 - LINOVÉ PRO CELKOVÉ DELKY 235,5 m  
 - NADEZNÍ ČÁST ŽB / OCEL, PILOTY  
 - Ø VÝŠKA ŽDÍ NAD TERÉNEM 42 cm  
 - PŘEVÝŠENÍ ŽDÍ JH = 0,30 m

**SO 04-2 (přo 4 dle SOP):**  
 - LINOVÉ PRO CELKOVÉ DELKY 198 m  
 - NADEZNÍ ČÁST POHLEDYVÝ ŽB  
 - Ø VÝŠKA ŽDÍ NAD TERÉNEM 32,5 cm  
 - PŘEVÝŠENÍ ŽDÍ JH = 0,25 m

**SO 06 (přo 7 dle SOP):**  
 - LINOVÉ PRO CELKOVÉ DELKY 140 m  
 - NADEZNÍ ČÁST POHLEDYVÝ ŽB  
 - Ø VÝŠKA ŽDÍ NAD TERÉNEM 36 cm  
 - PŘEVÝŠENÍ ŽDÍ JH = 0,25 m

**SO 05 (přo 5 a 6 dle SOP):**  
 - OOSTAVNĚNÍ (ANDELOVA) JEZDÍ JH-2 m  
 - ZHOŘOVNĚNÍ BALVANĚNÝHO SKLIZU  
 S KRYTEJÍ  
 - REKONSTRUKCE OPEVNĚNÍ OKA BRNĚV  
 - LAJNA BUDE ZACHOVÁNA  
 - TÍŠŤV NAD JEZEM (TRANSPARENTNĚ)  
 - JZD PŘILOHA 01, 2

**SO 08 (PŘÍLUŽKY KE STAVĚ):**  
 - DOČASNĚ ZPĚVNĚNÍ STAVU PŘÍSTUPU  
 NA HRISTĚ SILNICHNÍMA PANEJÍMA  
 POKRKLADU Z KAMENIVA  
 - VE VYHOVNĚM MISTĚ OBRATNÍŠTĚ (MIMO STROMY,  
 MINIMALIZACE OMEZENÍ)  
 - ALTERNATIVNĚ ROZEBRAT DRÁŽEVÝ PLOT A  
 UPRAVIT TRASU

**SO 07: OPATŘENÍ NA KANALIZACI:**  
 REKONSTRUKCE SPONĚ ŠACHTY  
 - NOVĚ POCOVNĚNĚ VYVĚŠENÍ DO TOLU  
 - OBRABĚNÍ ÚZAVĚRU ŠTAVU ODTOK OBRABĚNÍ NOVĚ  
 - JZD PŘILOHA 01, 3



→  
 NÁPOJENÍ STAVBY  
 NA DOPRAVNÍ  
 INFRASTRUKTURU