

MĚSTSKÝ ÚŘAD RYCHNOV NAD KNĚŽNOU

Odbor výstavby a životního prostředí

Havlíčkova 136, 516 01 Rychnov nad Kněžnou

tel.: 494 509 111, e-mail: e-podatelna@rychnov-city.cz

Č.j.: OVŽP/22898/17-3796/17/Maz

Oddělení silniční úřad a úřad územního plánování

Vyřizuje: Ing. Mazúch Jiří

Telefon: 494509655

E-mail: jiri.mazuch@rychnov-city.cz

Obsah: 7 stran+ graf.příloha

v Rychnově nad Kněžnou

dne 4. srpna 2017

OZNÁMENÍ
ZAHÁJENÍ STAVEBNÍHO ŘÍZENÍ
Veřejnou vyhláškou

① 492878079

O B E C Skuhrov nad Bělou	Spis. znak
Datum doručení: - 9 -08- 2017	Skart. znak
Číslo jednací:	Skart. lhůta
Přílohy / poč. listů:	Poč. listů

Stavebník:

- 1) Obec Skuhrov nad Bělou, 517 03 Skuhrov nad Bělou čp. 84, IČ: 00275387 a
- 2) Obec Kvasiny, 517 02 Kvasiny č.p. 81, IČ: 00275026

podali dne 3.8.2017 u zdejšího speciálního stavebního úřadu žádost o vydání stavebního povolení na stavbu:

„Rekonstrukce stávajících chodníků na chodníky bezbariérové v obci Skuhrov nad Bělou a výstavba propojovacího chodníku mezi obcemi Skuhrov nad Bělou a Kvasiny“

Údaje o místě stavebního záměru:

Akce: Chodníky podél komunikace II/321, Skuhrov nad Bělou - Kvasiny
Zak. číslo 4138 - 16 - 3

SEZNAM DOTČENÝCH POZEMKŮ

Katastrální území: Skuhrov nad Bělou

Poř. číslo	dle KN	Číslo dle PK	LV	Majitel Adresa	RČ/ČO	Výměra (m ²)	Kultura	BPEJ	Pozn. KN - katastr nemovitostí, PK - pozemkový katastr				K předání (m ²)	Pozn.
									Zábor dle KN (m ²)		Zábor dle PK (m ²)			
								Trvalý	Dočasný	Trvalý	Dočasný			
1	1987			76 Správa silnic Královéhradeckého kraje Kutnohorská 59/23, Plačice, 50004 Hradec Králové	3760	ost.plocha			502	0				
2	2095/1			27 Povodi Labe, státní podnik, Vítá Nejedlého 951/8, Slezské Předměstí, 50003 Hradec Králové	53593	vodní plocha			85	0				
3	1989			76 Správa silnic Královéhradeckého kraje Kutnohorská 59/23, Plačice, 50004 Hradec Králové	3009	ost.plocha			332	0				
4	2091			27 Povodi Labe, státní podnik, Vítá Nejedlého 951/8, Slezské Předměstí, 50003 Hradec Králové	3911	vodní plocha			23	0				
5	2093/1		10001	Obec Skuhrov nad Bělou č. p. 84, 51703 Skuhrov nad Bělou	1057	ost.plocha			25	0				
6	1963/1			76 Správa silnic Královéhradeckého kraje Kutnohorská 59/23, Plačice, 50004 Hradec Králové	14778	ost.plocha			2113	0				
7	1974/5			76 Správa silnic Královéhradeckého kraje Kutnohorská 59/23, Plačice, 50004 Hradec Králové	21	ost.plocha			3	0				
8	1974/4			76 Správa silnic Královéhradeckého kraje Kutnohorská 59/23, Plačice, 50004 Hradec Králové	83	ost.plocha			45	0				
9	1974/3			76 Správa silnic Královéhradeckého kraje Kutnohorská 59/23, Plačice, 50004 Hradec Králové	1152	ost.plocha			51	0				
10	1974/1		10001	Obec Skuhrov nad Bělou č. p. 84, 51703 Skuhrov nad Bělou	221	ost.plocha			2	0				
11	1983/3		10001	Obec Skuhrov nad Bělou č. p. 84, 51703 Skuhrov nad Bělou	25	ost.plocha			5	0				
12	479/2		10001	Obec Skuhrov nad Bělou č. p. 84, 51703 Skuhrov nad Bělou	915	ost.plocha			14	0				
13	1983/6		10001	Obec Skuhrov nad Bělou č. p. 84, 51703 Skuhrov nad Bělou	67	ost.plocha			7	0				
14	st. 240/1		10001	Obec Skuhrov nad Bělou č. p. 84, 51703 Skuhrov nad Bělou	991	zast. plocha a nadv.			55	0				

Katastrální území: Skuhrov nad Bělou

15	489	116	Krulich Jan 1/2 č. p. 95, 51732 Přepychy Málek Oldřich Mgr. 1/2 č. p. 21, 51703 Skuhrov nad Bělou	266	zahrada		5	0				
16	st.38	155	Orlický konzum, obchodní a výrobní družstvo Husova 149, 51741 Kostelec nad Orlicí	818	nádvoří		49	0				
17	487/3	155	Orlický konzum, obchodní a výrobní družstvo Husova 149, 51741 Kostelec nad Orlicí	142	zahrada		6	0				
18	st.233	10001	Obec Skuhrov nad Bělou č. p. 84, 51703 Skuhrov nad Bělou	216	zast. plocha a nadv.		10	0				
19	1976	10001	Obec Skuhrov nad Bělou č. p. 84, 51703 Skuhrov nad Bělou	337	ost. plocha		3	0				
20	st. 226	10001	Obec Skuhrov nad Bělou č. p. 84, 51703 Skuhrov nad Bělou	263	zast. plocha a nadv.		14	0				
21	2113/2	76	Správa silnic Královéhradeckého kraje Kutnohorská 59/23, Plačice, 50004 Hradec Králové	824	ost. plocha		5	0				
22	1983/1	10001	Obec Skuhrov nad Bělou č. p. 84, 51703 Skuhrov nad Bělou	683	ost. plocha		244	0				
23	1986	10001	Obec Skuhrov nad Bělou č. p. 84, 51703 Skuhrov nad Bělou	4028	ost. plocha		14	0				
24	st.361	10001	Obec Skuhrov nad Bělou č. p. 84, 51703 Skuhrov nad Bělou	21	ost. plocha		12	0				
25	1983/4	10001	Obec Skuhrov nad Bělou č. p. 84, 51703 Skuhrov nad Bělou	233	ost. plocha		4	0				
26	478/1	10001	Obec Skuhrov nad Bělou č. p. 84, 51703 Skuhrov nad Bělou	143	ost. plocha		14	0				
27	456/2	10001	Obec Skuhrov nad Bělou č. p. 84, 51703 Skuhrov nad Bělou	649	zahrada		6	0				
28	st.261	10001	Obec Skuhrov nad Bělou č. p. 84, 51703 Skuhrov nad Bělou	753	nádvoří		1	0				
29	1980/1	10001	Obec Skuhrov nad Bělou č. p. 84, 51703 Skuhrov nad Bělou	75	ost. plocha		65	0				
30	456/1	10001	Obec Skuhrov nad Bělou č. p. 84, 51703 Skuhrov nad Bělou	967	ost. plocha		16	0				
31	397/5	10001	Obec Skuhrov nad Bělou č. p. 84, 51703 Skuhrov nad Bělou	21805	lesní pozemek		16	0				
32	450	110	SJM Koblása Jan a Koblasová Marie č. p. 6, 51703 Skuhrov nad Bělou	386	zahrada		6	0				

Katastrální území: Skuhrov nad Bělou

33	1980/3	110	SJM Koblása Jan a Koblasová Marie č. p. 6, 51703 Skuhrov nad Bělou	14	ost. plocha		7	0				
34	1980/2	110	SJM Koblása Jan a Koblasová Marie č. p. 6, 51703 Skuhrov nad Bělou	23	zahrada		23	0				
35	1980/4	10001	Obec Skuhrov nad Bělou č. p. 84, 51703 Skuhrov nad Bělou	153	ost. plocha		23	0				
36	448/1	10001	Obec Skuhrov nad Bělou č. p. 84, 51703 Skuhrov nad Bělou	632	zahrada		2	0				
37	st.50	10001	Obec Skuhrov nad Bělou č. p. 84, 51703 Skuhrov nad Bělou	424	nádvoří		50	0				
38	2093/4	10001	Obec Skuhrov nad Bělou č. p. 84, 51703 Skuhrov nad Bělou	449	ost. plocha		104	0				
39	st.278	10001	Obec Skuhrov nad Bělou č. p. 84, 51703 Skuhrov nad Bělou	74	nádvoří		11	0				
40	1963/3	10001	Obec Skuhrov nad Bělou č. p. 84, 51703 Skuhrov nad Bělou	707	ost. plocha		1	0				
41	404/2	10001	Obec Skuhrov nad Bělou č. p. 84, 51703 Skuhrov nad Bělou	126	ost. plocha		74	0				
43	599/2	10001	Obec Skuhrov nad Bělou č. p. 84, 51703 Skuhrov nad Bělou	288	trvalý travní porost		19	0				
44	602	10001	Obec Skuhrov nad Bělou č. p. 84, 51703 Skuhrov nad Bělou	626	jiná plocha		17	0				
45	st.69	10001	Obec Skuhrov nad Bělou č. p. 84, 51703 Skuhrov nad Bělou	598	zast. plocha a nadv.		6	0				
46	2111/5	10001	Obec Skuhrov nad Bělou č. p. 84, 51703 Skuhrov nad Bělou	278	vodní plocha		1	0				
47	st.42	10001	Obec Skuhrov nad Bělou č. p. 84, 51703 Skuhrov nad Bělou	1008	zast. plocha a nadv.		97	0				

Katastrální území: Kvasiny

Poř. číslo	Číslo dle KN	Číslo dle PK	LV	Majitel	RČ/ICO	Výměra (m ²)	Kultura	BPEJ	Pozn. KN - katastr nemovitosti, PK - pozemkový katastr				Pozn.	
									Zábor dle KN (m ²)	Zábor dle PK (m ²)	K předání (m ²)			
				Adresa					Trvalý	Dočasný	Trvalý	Dočasný		
42	1406/3			245 Správa silnic Královéhradeckého kraje Kutnohorská 59/23, Plačice, 50004 Hradec Králové		6918	ost. plocha			354	0			

Popis stavby:

Chodník je navržen v zastavěné části obce Skuhrov nad Bělou převážně podél silnice II/321, dále pokračuje jihozápadním směrem nezastavěnou částí obce podél silnice II/321 a končí na počátku obce Kvasiny. Chodník je částečně navržen v severní části obce Skuhrov podél komunikace III/32112, dále podél některých místních komunikací v obci Skuhrov.

Chodník je dělen na devět úseků, číslování úseků je úsek „1“ až úsek „10“ s tím, že úsek „9“ není obsažen!

Chodník je v části " 1" navržen v celém úseku jako jednostranný po pravé straně vozovky II/321 ve směru od Deštného v Orlických horách a to v části úseku staničení chodníku km 0,0-538m následně přes stávající lávku odbočuje ke komunikaci III132112 směrem do Osečnice a v km 538,5 je ukončen místem pro přecházení na druhou stranu vozovky III/32112.

Chodník úsek " 1" tvoří celistvý úsek a je navržen v šířce 1,50 m, lokálně dle stávajícího oplocení a to od km 87,5 m do km 273 m šířkou cca 1,4 m. V km 273 m přes vodoteč Bělá je chodník rozšířen na šíři 1,75 m a tvoří železobetonovou římsu mostu. Délka betonového chodníku na mostní konstrukci celkem 25 m. V km 520 m navazuje na stávající lávku přes potok a následně se přimyká ke komunikaci III/32112, kde v 538,5 je ukončen místem pro přecházení dl. 5,8 m. Celková délka chodníku v úseku „1“ je 538,3 m.

Chodník je v části „2“ navržen v celém úseku jako jednostranný po pravé straně vozovky nejdříve od komunikace III/32112 ve směru od Osečnice, dále od křižovatky s komunikací III/321 pokračuje jako pravostranný podél komunikace ve směru II/321 od Deštného v Orlických horách a v km 256,1 m končí úsek „2“ místem pro přecházení. Celková délka chodníku v úseku „2“ je 256,1 m.

Chodník úsek „2“ tvoří celistvý úsek a je navržen v šířce 1,50 m, lokálně dle stávajícího oplocení a to od km 50m do km 80m od 1,5 m do 2,23 m. V km 113,8 m před obecním úřadem je chodník rozšířen na šíři 2m, rovněž provedeno dodláždění k budovám obecního úřadu a obchodu. V km 50 m přes místní komunikace je navrženo místo pro přecházení dl. 8,4 m. Jedná se o stávající křižovatkový málo dopravně zatížený prostor s pohybem těžké techniky. V km 112 m je navržen resp. přesunut přechod pro chodce. Původní přechod pro chodce přesunut podélně o 15 m z důvodu zkrácení délky přechodu přes komunikaci II/321 a to na dl. 7m (původní 10 m). V km 200 m navrženo přes místní komunikaci místo pro přecházení šířka 6,4m. V km 0,220m navrženo přes místní komunikaci místo pro přecházení šířka 4m. Chodník ukončen přejezdným chodníkem přes stávající sjezd. Celková délka chodníku v úseku „2“ je 256,1 m.

Chodník v části úsek „3“ navržen jako krátký jednostranný u budovy zdravotního střediska. Celková délka chodníku v úseku „3“ je 36,9 m.

Chodník je v úseku „4“ navržen mimo prostor hlavních komunikací na kraji obce a je veden podél objektů školy, DPS atd. V km 259,3m končí úsek „4“ místem pro přecházení přes komunikaci II/321 v dl. 8,23. V km 233m je trasa chodníku vybočena z důvodu výstavby budoucího bytového objektu. Celková délka chodníku v úseku „4“ je 259,3 m.

Chodník úsek „4“ tvoří celistvý úsek a je navržen v šířkách dle stávající zástavby od km 0,0 m do km 0,047 m v šíři 3,0 m, následně do km 0,063 m šíře 2,5 m, od km 0,063 m až do km 259,3 m šíře 1,5 m. V km 188 m z chodníku odbočuje krátká chodníková rampa dl. 8,7 m lemována palisádami ke vstupu k DPS. V místě rampy ke vstupu k DPS je chodník trasován 0,6 m od RD a zároveň bude průchozí profil přilehlý k RD ohraničen jednoduchým vymežujícím zábradlím dvoutrubkovým zábradlím z důvodu nízkého přesahu střechy RD a klempířských prvků RD svod, žlab. Při stavbě bude prověřena možnost odvodnění plochy před DPS (ukončení rampy) a napojení na kanalizaci. Celková délka chodníku v úseku „4“ je 259,3 m.

V celém rozsahu stavby ve všech místech vnitřní hrany chodníku přilehlých k nemovitostem, podezdívkám plotů, opěrných zdí bude vytažena nopová folie nad nivelitou chodníku.

Chodník je v části „5“ navržen v celém úseku jako jednostranný po levé straně vozovky II/321 ve směru do Kvasin a v km 563,5 m končí úsek „5“ místem pro přecházení na druhou stranu vozovky

II/321.

Chodník úsek „5" tvoří celistvý úsek a je navržen v šířce 1,50 m, lokálně dle stávajícího oplocení a to od km 0 m do km 275 m od 1,75 m do 2,0 m. V km 282 m navrženo přes vjezd do areálu fi. Port komunikaci místo pro přecházení. Vzhledem k šíři sjezdu 16 m je komunikace resp. sjezd doplněn ochranným ostrůvkem s šířkou míst pro přecházení šířka 2x7,0 m. Na konci úseku „5" je lokálně zúžena šířky komunikace na 7m a z důvodu ochrany chodců v místě pro přecházení přes komunikaci II/321 na 7 m. Celková délka chodníku v úseku „5" je 563,5 m.

Chodník je v části „6" navržen v celém úseku jako jednostranný po pravé straně vozovky II/321 ve směru do Kvasin a končí na hranici katastrálních území Skuhrov nad Bělou a Kvasiny v km 102,4 m, kde na něj plynule navazuje úsek „7".

Chodník úsek „6" tvoří celistvý úsek a je navržen v šířce 1,50 m. Celková délka chodníku v úseku „5" je 102,4 m.

Úsek „7" se nachází na katastrálním území Kvasiny. Chodník je v části „7" navržen v celém úseku jako jednostranný po pravé straně vozovky II/321 ve směru do Kvasin a končí na počátku obce Kvasiny. Ukončení chodníku je navrženo v souladu s akcí ZTV Hamernice, které zahrnuje rekonstrukci stávající místní komunikace v místě ukončení chodníku úsek „7" km 237,0 m

Chodník úsek „7" tvoří celistvý úsek a je navržen v šířce 1,50 m. Celková délka chodníku v úseku „7" je 237,0 m.

V úseku „6" a „7" je chodník veden jednostranně vpravo podél komunikace směr Kvasiny a v místě chodníku se nachází lokální hornina skalního charakteru viz geologický posudek Ing. Čihák. Bude nutné lokálně odtěžit skalní horninu a rovněž demontovat stávající žlabovky v místě navrhovaného chodníku.

Chodník v části úseku „8" je navržen v celém úseku jako jednostranný po levé straně vozovky místní komunikace směrem do středu obce. Chodník úsek „8" tvoří celistvý úsek a je navržen v šířce 1,50 m a je po levé straně chodníku lemován palisádami. Celková délka chodníku v úseku „8" je 34,1 m.

Chodník je v části úseku „10" navržen v celém úseku jako jednostranný po levé straně vozovky ve II/321 směru od Deštného v Orlických horách. Chodník začíná v místě přesunutého přechodu pro chodce, pokračuje rekonstruovaným nástupištěm autobusové zastávky s nástupní hranou šíře 2m dl. 19m a výškou nástupní hrany +0,20 m nad přílehlým okrajem vozovky a pokračuje přes most přes vodoteč a v km 116, 3m je ukončen ve stávajícím vjezdu.

Celková délka chodníku v úseku „10" je 116,3 m.

Ve všech místech vnitřní hrany chodníku přilehlých k nemovitostem, podezdívkám plotů, opěrných zdí bude vytažena nopová folie nad nivelitou chodníku.

Chodník bude polohově a výškově oddělen od vozovky silnice nově osazeným bet. chodníkovým obrubníkem podél okraje vozovky silnice. Betonový chodníkový obrubník bude přisazen ke stávajícímu okraji vozovky silnice II/321 tak, aby docházelo k minimálnímu zásahu do vozovky, styčná spára bude vyplněna pružnou asfaltovou záplivkou. V místě stávajícího rekonstruovaného chodníku bude po vytrhání obrub doplnění asfaltového krytu vozovky v šíři 30cm. Vnější okraj chodníku směrem k zastavbě bude ohraničen bet. záhonovým obrubníkem nebo v případě většího výškového rozdílu mezi vnějším okrajem chodníku a původním terénem bet. palisádami.

Kryt chodníku je navržen z bet. zámkové dlažby v barvě přírodní (šedé). Hmatové prvky v místech pro

přecházení a v místech samostatných sjezdů na pozemky jsou navrženy z bet. slepecké zámkové dlažby v barvě červené. Úsek chodníku na mostě je navržen s cementobetonovým krytem. Příčný sklon chodníku je navržen o velikosti max. 2,0% směrem do vozovky silnice.

Výstavbou chodníku dojde ke zvýšení bezpečnosti dopravy všech účastníků dopravy, zejm. chodců a zajištění přístupnosti (bezbariérovosti) pěší dopravy v obci.

Městský úřad Rychnov nad Kněžnou, odbor výstavby a životního prostředí jako speciální stavební úřad příslušný podle § 40 odst. 4 písm. a) zákona č. 13/1997 Sb. o pozemních komunikacích ve znění pozdějších předpisů a § 15 odst. 1 písm. c) zákona č. 183/2006 Sb., o územním plánování a stavebním řádu (dále jen stavební zákon)

oznamuje

v souladu s ust. § 112 odst. 1 stavebního zákona zahájení stavebního řízení dotčeným orgánům státní správy a všem známým účastníkům řízení. Jelikož jsou stavebnímu úřadu dobře známy poměry staveniště a žádost poskytuje dostatečný podklad pro posouzení navrhované stavby, upouští ve smyslu § 112 odst. 2 stavebního zákona od ústního jednání a místního šetření.

Dotčené orgány mohou uplatnit závazná stanoviska a účastníci řízení své námitky, popřípadě důkazy nejpozději **do 10-ti dnů ode dne doručení** tohoto oznámení k odboru výstavby a životního prostředí Městského úřadu Rychnov nad Kněžnou, jinak k nim nebude přihlédnuto.

Po uplynutí výše uvedené lhůty se účastníci řízení mohou v souladu s ustanovením § 36 odst. 3 správního řádu vyjádřit k podkladům rozhodnutí. Po uplynutí 5 dnů od výše uvedené lhůty správní orgán ve věci rozhodne. Stavební úřad upozorňuje účastníky řízení, že tato lhůta slouží pouze k seznámení s kompletním spisem před vydáním rozhodnutí a nejedná se o další lhůtu pro uplatnění námitek. Případné námitky uplatněné v rámci této lhůty by byly námitkami opožděnými, k nimž stavební úřad nepřihlíží ve smyslu koncentrace řízení zakotvené v ustanovení § 112 odst. 1 stavebního zákona.

Podle § 114 odst. 1 stavebního zákona účastník řízení může uplatnit námitky proti projektové dokumentaci, způsobu provádění a užívání stavby, nebo požadavkům dotčených orgánů, pokud je jimi přímo dotčeno jeho vlastnické právo nebo právo založené smlouvou provést stavbu nebo opatření nebo právo odpovídající věcnému břemenu k pozemku nebo stavbě. Účastník řízení ve svých námitkách uvede skutečnosti, které zakládají jeho postavení jako účastníka řízení, a důvody podání námitek; k námitkám, které překračují rozsah ve větě první, se nepřihlíží.

K námitkám účastníků řízení, které byly nebo mohly být uplatněny při územním řízení, při pořizování regulačního plánu nebo při vydání územního opatření o stavební uzávěře anebo územního opatření o asanaci území se dle § 114 odst. 2 stavebního zákona nepřihlíží.

Do podkladů lze nahlédnout na odboru výstavby a životního prostředí Městského úřadu Rychnov nad Kněžnou, oddělení silniční úřad a úřad územního plánování, v úřední dny pondělí a středa, 8 – 17 hod., ostatní dny nejlépe dle telefonické dohody na tel. 494509655.

Účastníci řízení:

Účastníci řízení podle § 27 odst. 1 písm. a) správního řádu:

- podle § 109 písm. a-b) stavebního zákona (*stavebník, vlastník stavby*):

Obec Skuhrov nad Bělou, 517 03 Skuhrov nad Bělou čp. 84, IČ: 00275387 a
Obec Kvasiny, 517 02 Kvasiny č.p. 81, IČ: 00275026

- podle § 109 písm. c) stavebního zákona:

Správa silnic KHK p.o., Kutnohorská 59, Hradec Králové

Povodí Labe, s.p., Víta Nejedlého 951/8, 500 03 Hradec Králové

Jan Krulich, č.p. 95, 517 32 Přepychy

Oldřich Málek, č.p. 21, 517 03 Skuhrov nad Bělou

Orlický konzum, obchodní a výrobní družstvo, Husova 149, 517 41 Kostelec nad Orlicí

Jan Koblása, č.p. 6, 517 03 Skuhrov nad Bělou

Marie Koblášová, č.p. 6, 517 03 Skuhrov nad Bělou

Účastníci řízení podle § 27 odst. 2 správního řádu:

- podle § 109 písm. d) stavebního zákona

Česká telekomunikační infrastruktura a.s., Olšanská 2681/6, Praha 3 – Žižkov, 130 00

ČEZ Distribuce, a.s., Teplická 874, 405 02 Děčín

AQUA Servis a.s., Štemberkova 1094, Rychnov nad Kněžnou

Grid Services, s.r.o, Plynárenská 499/1, Zábřdovice, Brno

- podle § 109 písm. e) a § 110 odst. 7 stavebního zákona (*vlastník sousedního pozemku nebo stavby na něm – identifikován parc. číslem pozemku*)

k.ú. Skuhrov nad Bělou – č.parc. 1987, 1471/5, 613, 2095/1, 619, 2095/1, 2091, 2093/1, 1974/3, 1983/3, 1983/7, st. 44, 1974/1, st. 34/2, 1974/5, 484/2, st. 36, st. 240/1, st. 38, 487/3, 487/2, 40/2, 487/1, 233, 1963/1, 489, 1983/6, 1983/4, 2095/1, 638/2, 2113/2, 226, 479/2, 478/1, 477, st. 43, 471, 1983/1, 468/2, 456/2, st. 2612093/1, 1980/1, 456/1, 397/5, 2186, 450, 47/1, 1980/3, 1980/2, st. 50, 448/1, 2093/4, 278, 52/2, st. 272, 2193, 52/1, 424/2, 424/3, 2093, 423/2, 2180, st. 53/2422/5, 422/3, 422/6, 1963/3, 412/1, 1962, 408/1, 408/2, 409, 404, 404/1,

k.ú. Kvasiny – 1406/3, 809/3, 809/1, 811/1, 173, 2307

Ing. Jiří Mazúch
referent odboru výstavby a životního prostředí
Městského úřadu Rychnov nad Kněžnou

Otisk úředního razítka

Toto oznámení o zahájení stavebního řízení stavby „**Rekonstrukce stávajících chodníků na chodníky bezbariérové v obci Skuhrov nad Bělou a výstavba propojovacího chodníku mezi obcemi Skuhrov nad Bělou a Kvasiny**“ včetně grafické přílohy musí být vyvěšeno na úřední desce po dobu 15-dnů.

.....
Datum vyvěšení

Razítko a podpis oprávněné osoby

.....
Datum sejmutí

Digitálně podepsal Ing. Jiří Mazúch
Datum: 07.08.2017 13:26:55 +02:00

Doručí se:

Obec Skuhrov nad Bělou, 517 03 Skuhrov nad Bělou čp. 84, IČ: 00275387

Obec Kvasiny, 517 02 Kvasiny č.p. 81, IČ: 00275026

Správa silnic KHK p.o., Kutnohorská 59, Hradec Králové

Povodí Labe, s.p., Víta Nejedlého 951/8, 500 03 Hradec Králové

Česká telekomunikační infrastruktura a.s., Olšanská 2681/6, Praha 3 – Žižkov, 130 00

ČEZ Distribuce, a.s., Teplická 874, 405 02 Děčín

AQUA Servis a.s., Štemberkova 1094, Rychnov nad Kněžnou

Grid Services, s.r.o, Plynárenská 499/1, Zábřovice, Brno

veřejnou vyhláškou účastníkům řízení dle:

§ 109 písm. c, d, e) stavebního zákona

Obecní úřad Skuhrov nad Bělou – úřední deska

Obecní úřad Kvasiny – úřední deska

MěÚ Rychnov nad Kněžnou – úřední deska

k.ú. Skuhrov nad Bělou – č.parc. 1987, 1471/5, 613, 2095/1, 619, 2095/1, 2091, 2093/1, 1974/3, 1983/3, 1983/7, st. 44, 1974/1, st. 34/2, 1974/5, 484/2, st. 36, st. 240/1, st. 38, 487/3, 487/2, 40/2, 487/1, 233, 1963/1, 489, 1983/6, 1983/4, 2095/1, 638/2, 2113/2, 226, 479/2, 478/1, 477, st. 43, 471, 1983/1, 468/2, 456/2, st. 2612093/1, 1980/1, 456/1, 397/5, 2186, 450, 47/1, 1980/3, 1980/2, st. 50, 448/1, 2093/4, 278, 52/2, st. 272, 2193, 52/1, 424/2, 424/3, 2093, 423/2, 2180, st. 53/2422/5, 422/3, 422/6, 1963/3, 412/1, 1962, 408/1, 408/2, 409, 404, 404/1,

k.ú. Kvasiny – 1406/3, 809/3, 809/1, 811/1, 173, 2307


Dotčené orgány:

Hasičský záchranný sbor KHK, Na Spravedlnosti 2010,51601 Rychnov nad Kněžnou

Krajské ředitelství policie Východočeského kraje, Ulrichovo 810, 50101 Hradec Králové


Městský úřad Rychnov nad Kněžnou, OŠKMT, Havlíčkova 136, 51601 Rychnov nad Kněžnou

Městský úřad Rychnov nad Kněžnou, OVŽP – ŽP, stavební úřad, Havlíčkova 136,51601 Rychnov nad Kněžnou

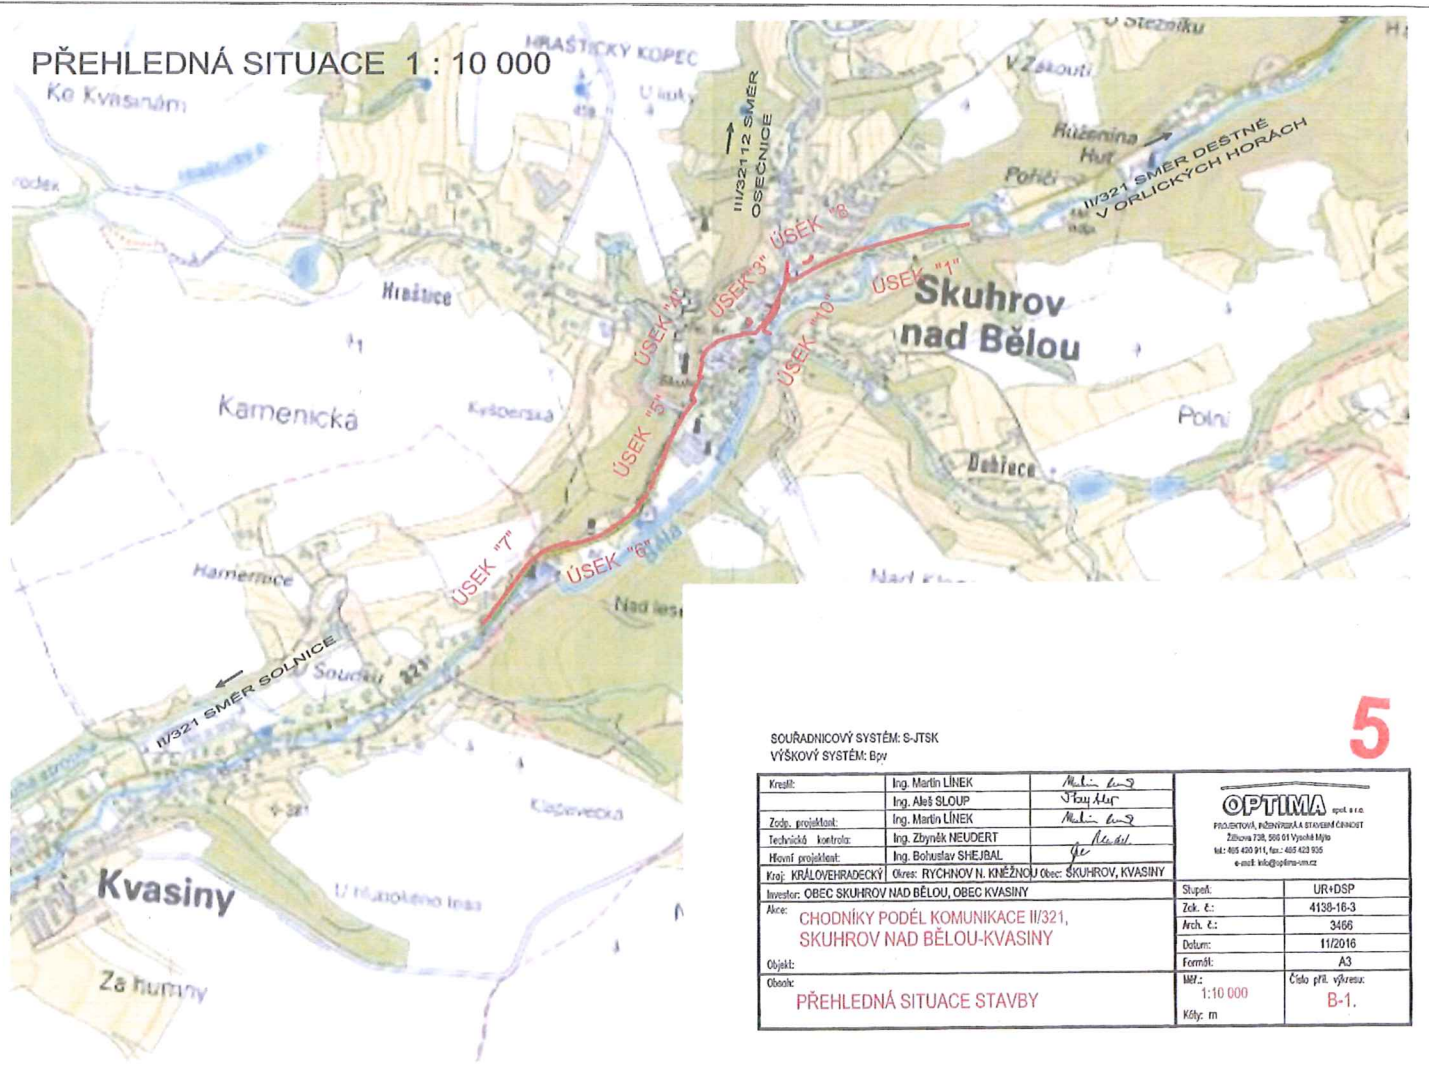

PŘEHLEDNÁ SITUACE 1 : 10 000

SOUŘADNICOVÝ SYSTÉM: S-JTSK
VÝŠKOVÝ SYSTÉM: Bpm

Kreat:	Ing. Martin LÍNEK	<i>M.L.</i>	 <small>PROJEKČNÍ, INŽENÝRSKÁ A STROJNÍ ČINNOST</small> <small>Zlínova 728, 500 01 Vpěchův Mlýn</small> <small>tel: 465 420 914, fax: 465 423 926</small> <small>e-mail: info@optima.cz</small>	
Zodp. projektant:	Ing. Aleš SLOUP	<i>A.S.</i>		
Technická kontrola:	Ing. Zbyněk NEUDERT	<i>Z.N.</i>		
Hlavní projektant:	Ing. Bohuslav SHEJBAL	<i>B.S.</i>		
Kraj:	KRÁLOVÉHRADECKÝ	Okres: RYCHNOV N. KNĚŽNOU	Obec: SKUHROV, KVASINY	
Investor:	OBEC SKUHROV NAD BĚLOU, OBEC KVASINY		Stupeň:	UR+DSP
Název:	CHODNÍKY PODÉL KOMUNIKACE II/321, SKUHROV NAD BĚLOU-KVASINY		Zak. č.:	4138-16-3
Objekt:	PŘEHLEDNÁ SITUACE STAVBY		Arch. č.:	3496
Období:			Datum:	11/2016
			Formát:	A3
			Mříž:	1:10 000
			Křiv. m:	Číslo příl. výkres. B-1.