



Změna č. 1 ÚP Skuhrov nad Bělou

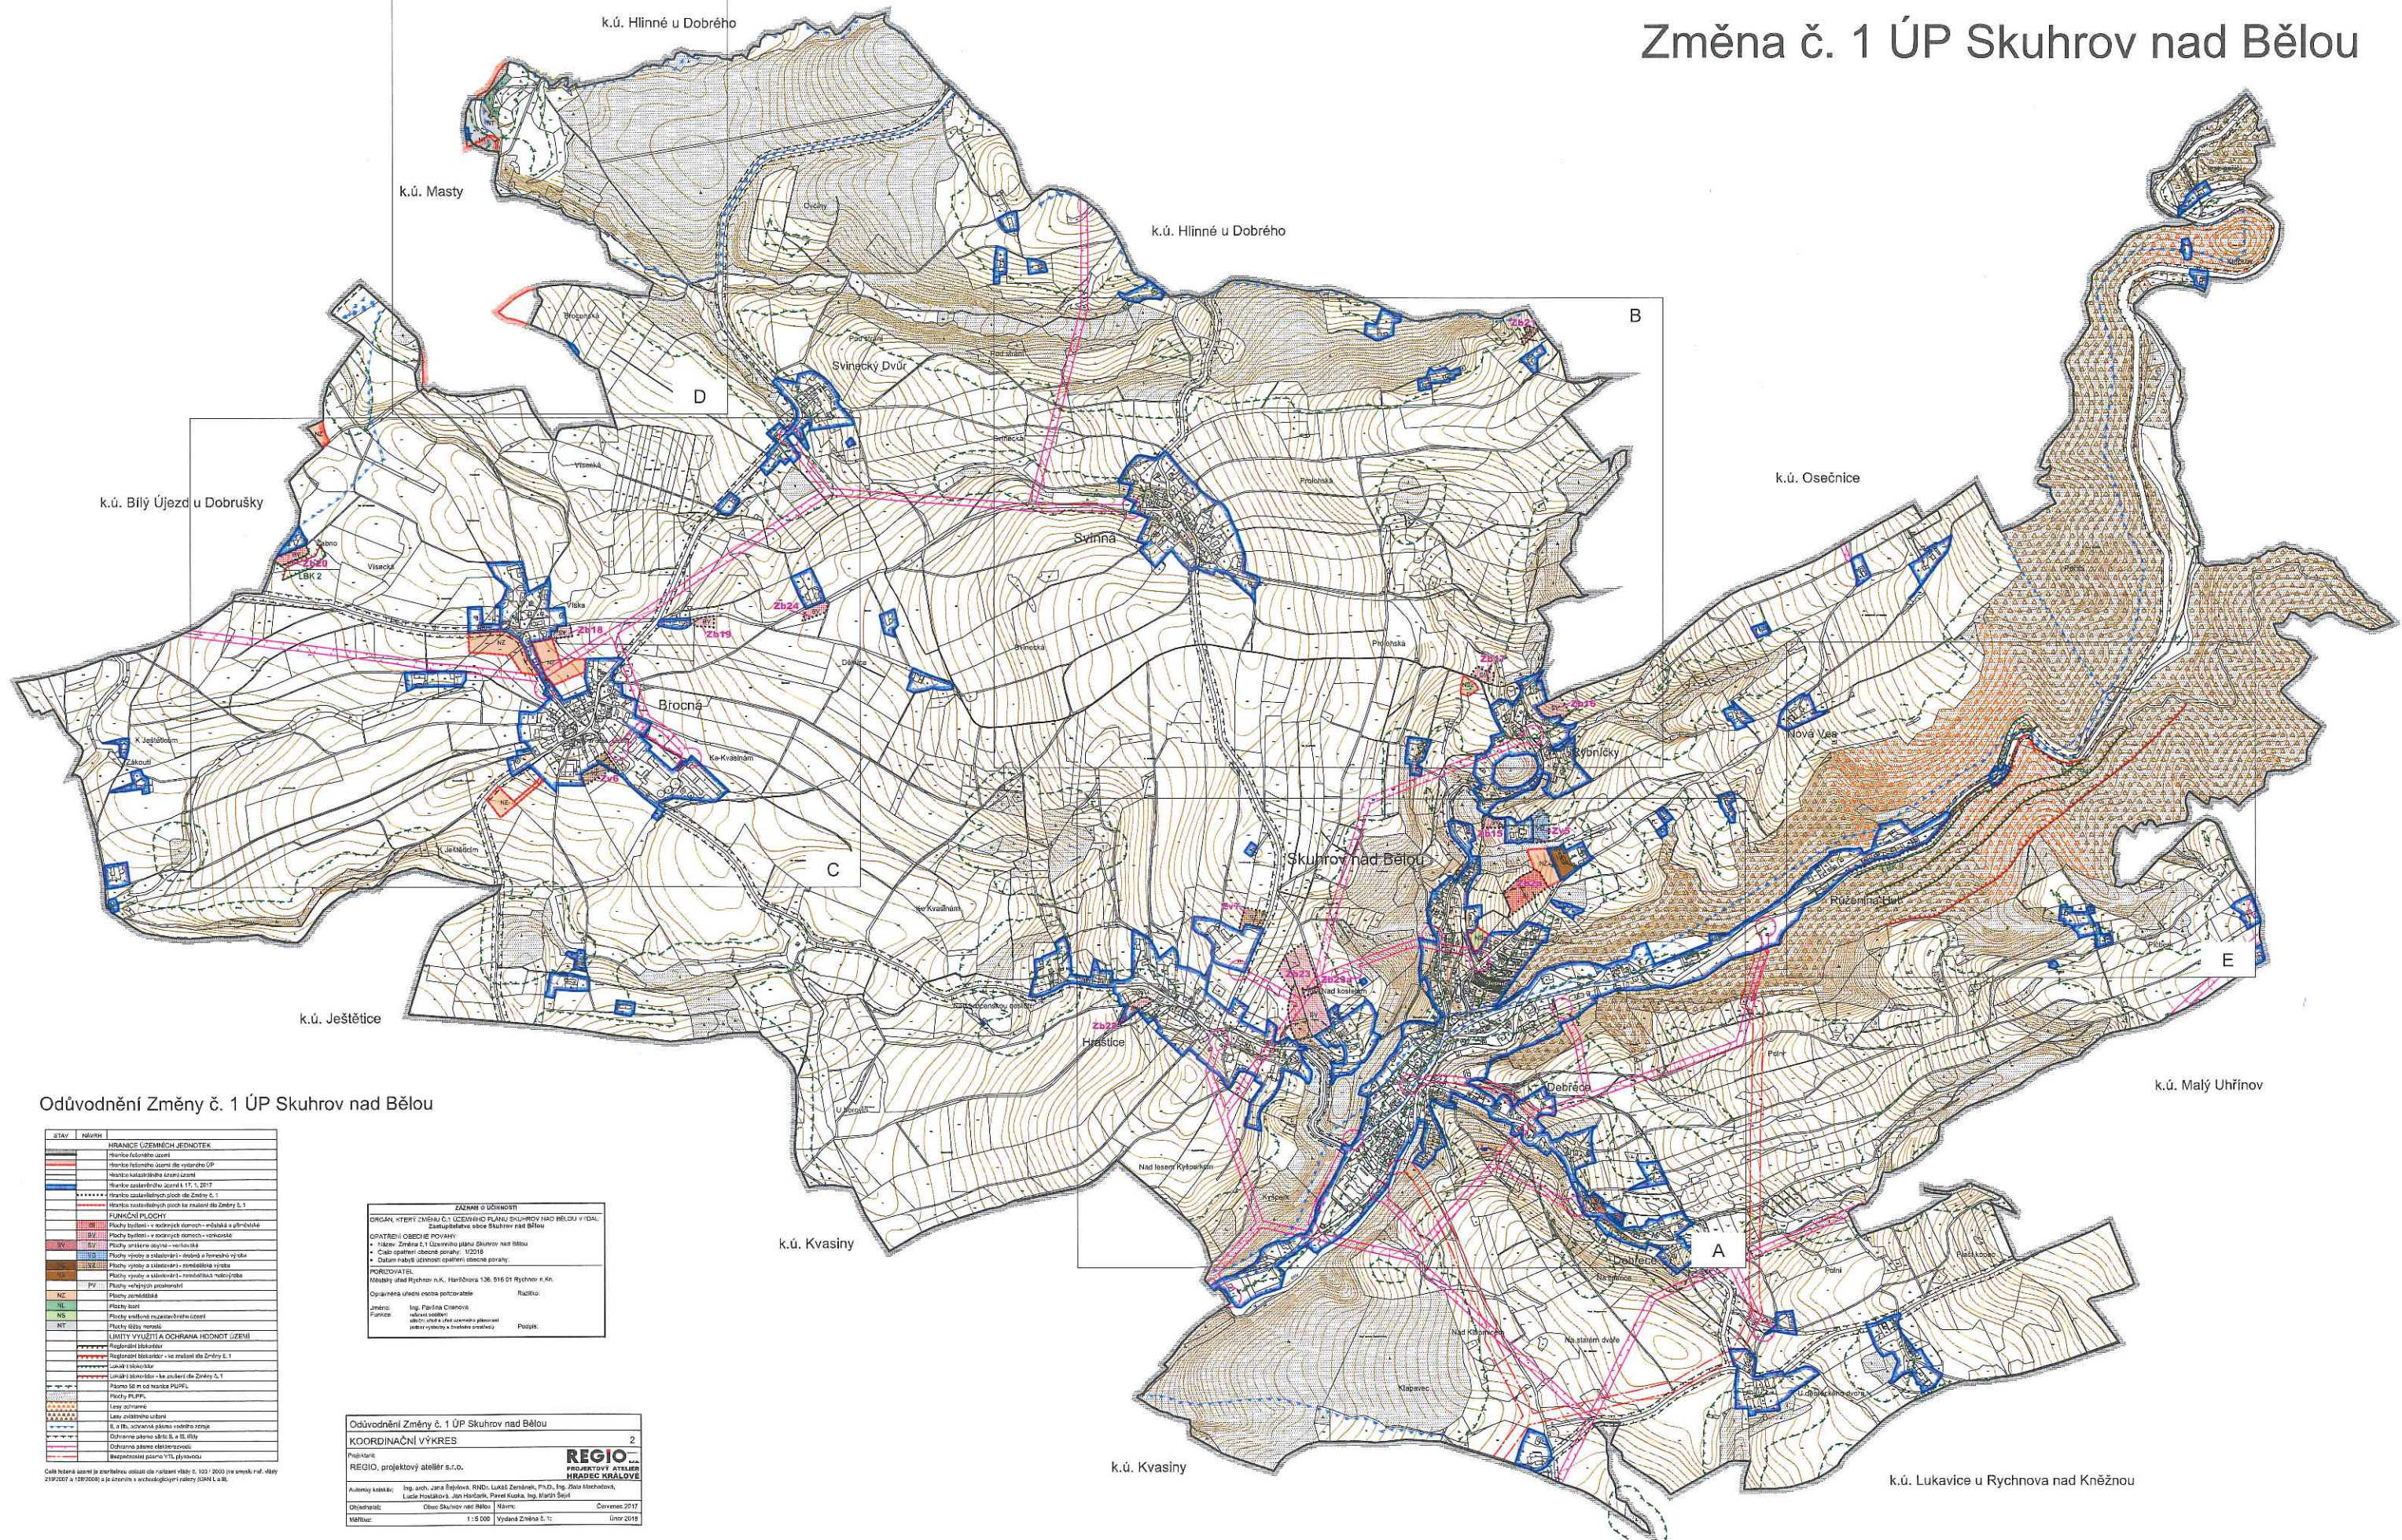

Změna č. 1 ÚP Skuhrov nad Bělou

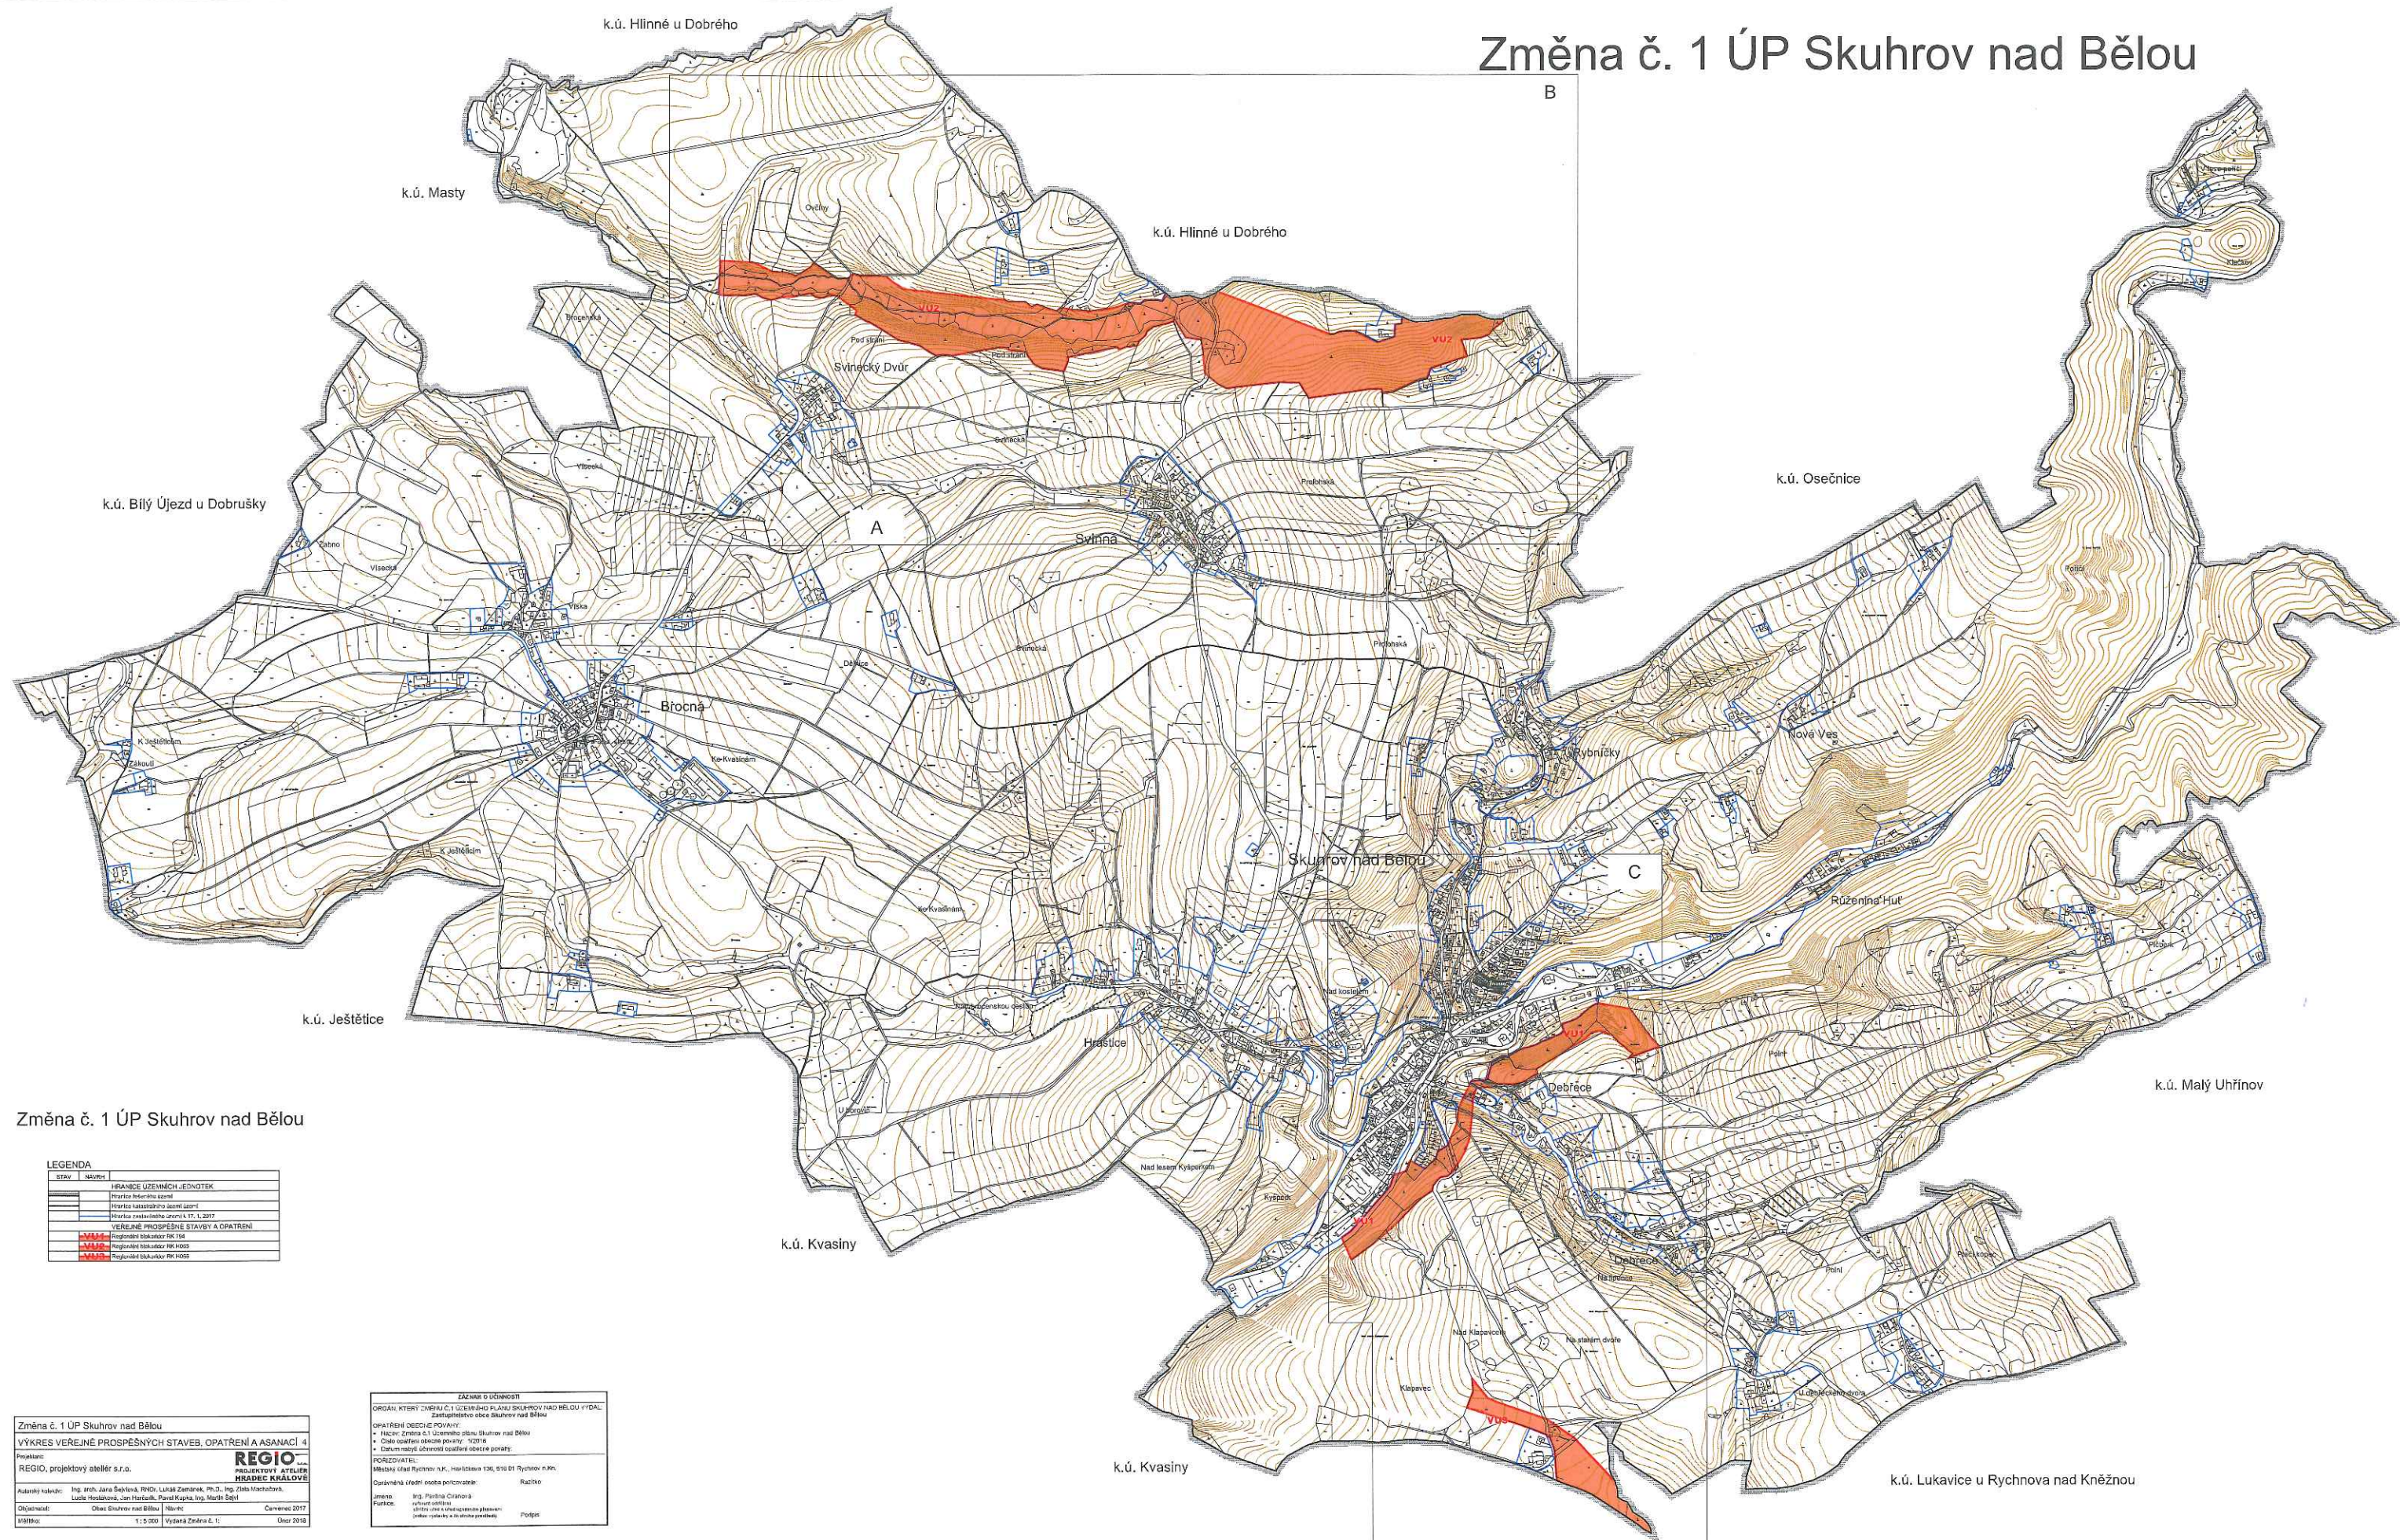

Změna č. 1 ÚP Skuhrov nad Bělou

LEGENDA	
STAV	NAVRH
HRANICE ÚZEMNÍCH JEDNOTEK	
	Historická katastrální území
	Historická katastrálního území území
	Historická katastrálního území území 1.17.1.2017
VÝKRES VEŘEJNÉ PROSPĚŠNÉ STAVBY A OPATŘENÍ	
	Veřejná prospěšná stavba
	Veřejná prospěšná stavba
	Veřejná prospěšná stavba

Změna č. 1 ÚP Skuhrov nad Bělou
VÝKRES VEŘEJNÉ PROSPĚŠNÉ STAVBY, OPATŘENÍ A ASANACÍ 4
Projektant:
REGIO, projektový ateliér s.r.o.
Autorský kolektiv: Ing. arch. Jana Šejdlová, Ph.D., Lukáš Zemanek, Ph.D., Ing. Oldřich Machovský, Lucie Hladíková, Jan Hrdlička, Pavel Kájka, Ing. Martin Šejl
Objevitel: Obec Skuhrov nad Bělou
Měřítko: 1:5 000
Vydání Změna č. 1:
Účel: Územní plán

ZÁKLADNÍ ÚDAJE
ORGÁN, KTERÝ CENÍK Č. 1 ÚP SKUHROV NAD BĚLOU VYDAL
Zastupitelstvo obce Skuhrov nad Bělou
OPATŘENÍ, KTERÉ CENÍK Č. 1 ÚP SKUHROV NAD BĚLOU VYDAL
• Hlavní Změna č. 1 Územního plánu Skuhrov nad Bělou
• Číslo opatření obce povahy: 1/2016
• Číslo opatření obce povahy: 1/2016
POŘIZOVATEL:
Městský úřad Rychov n. J., Husova 136, 510 01 Rychov n. J.
Opatření č. 1 ÚP Skuhrov nad Bělou
Jméno: Ing. Petrína Čížková
Funkce: vedoucí územního plánování
Podpis: [Podpis]

Změna č. 1 ÚP Skuhrov nad Bělou



LEGENDA	
STAV	NÁVRH
	Hraniče územních jednotek
	Hranice federace území
	Hranice kulturněho území
	Hranice zastavěného území k 17. 1. 2017
	Hranice zastavěných ploch dle Změry č. 1
	Hranice zastavěných ploch na zrušení dle Změry č. 1
	Plochy v převážení územní študi

Změna č. 1 ÚP Skuhrov nad Bělou		2	
VÝKRES ZÁKLADNÍHO ČLENĚNÍ ÚZEMÍ			
Projektant: REGIO, projektový ateliér s.r.o.			
Autorský kolektiv:	Ing. arch. Jaroš Ševčík, HND: Lukáš Zámečník, Ph.D., Ing. Zbyslav Machová, Lucia Hostáneková, Jan Křetavský, Pavel Kupa, Ing. Martin Šejdl		
Objednatel:	Obec Skuhrov nad Bělou	Město:	Červenec 2017
Mřížková:	1 : 5 0 0 0	Území Změna č. 1:	Únor 2016

ZÁZNAM O ÚČINNOSTI	
ORGÁN, KTERÝ ZMĚNU Č.Ú. UČENÍHO PLÁNU SUKNOUV NAD BĚLOU VYPRÁVIL Zastupitelstvo obce Suknouv nad Bělou	
OPATŘENÍ OBECNÍ POVAHY • Název: Změna č.Ú. Učebního plánu Suknouv nad Bělou • Druh opatření: dočasné povahy, 12056 • Datum nabytí účinnosti: platnost obecního závazku	
POŘIZOVATEL: Město Jihlava n.k., Na Hrobě 136, 516 01 Jihlava n.k.	
Opisovatel	Račička
Ujmeno	Ing. Pavlína Chrástková
Funkce	zastupitel obce
	číslo úřadu a číslo osobní přílohy (celkový výtisk a 4 stejné přílohy)
	Podpis:

Změna č. 1 ÚP Skuhrov nad Bělou

