

Městský úřad Rychnov nad Kněžnou  
Odbor výstavby a životního prostředí  
Havlíčkova 136, 516 01 Rychnov nad Kněžnou  
tel.: 494 509 111, e-mail: [e-podatelna@rychnov-city.cz](mailto:e-podatelna@rychnov-city.cz)

ID 1367826666

Vypraveno dne: 04.06.2024  
č. j.: MURK-OVŽP-42824/2024-Hol  
spis č.: OVŽP-10549/2024-Hol  
Vyhotovala: Holakovská Radka  
Oddělení silniční úřad a úřad územního plánování  
Tel. 494509655, 773760547  
E-mail: [radka.holakovska@rychnov-city.cz](mailto:radka.holakovska@rychnov-city.cz)  
Počet stran: 3 + samostatná příloha – mapové schéma

<b>O B E C</b> Skuhrov nad Bělou	Spis. znak 624
Datum doručení: - 5 -06- 2024	Skart. znak 3
Číslo jednací: <i>Důst. 514/2024</i>	Skart. lhůta 1
Přílohy / poč. listů: <i>1</i>	Poč. listů 3

### STANOVENÍ PŘECHODNÉ ÚPRAVY PROVOZU

#### Opatření obecné povahy

Městský úřad Rychnov nad Kněžnou, odbor výstavby a životního prostředí, silniční správní úřad příslušný ve věcech stanovení místní a přechodné úpravy provozu na pozemních komunikacích, na silničních II. a III. tříd, místních komunikacích a veřejně přístupných účelových komunikacích, podle ustanovení §124 odst. 6 zákona č. 361/2000 Sb., o provozu na pozemních komunikacích, v platném znění, podle ustanovení § 77 odst. 1. písm. c) citovaného zákona, po vyjádření Policie České republiky, Krajské ředitelství Policie Královéhradeckého kraje, dopravní inspektorát Rychnov nad Kněžnou ze dne 15.05.2024, č.j. KRPH-49904/ČJ-2024-050706

#### s t a n o v u j e

přechodnou úpravu dopravního značení na **silnici č. II/321 v obci Skuhrov nad Bělou** v k. ú. Skuhrov nad Bělou, spočívající v umístění přenosných dopravních značek, pro zajištění bezpečnosti silničního provozu při částečné uzavírce silnice – posuvné pracovní místo do 50 m, z důvodu provádění stavebních prací z důvodu opravy chodníků, v rámci stavby: „Oprava chodníků – etapa č. 1 a 2“.

**Žadatel:** Stavitelství EU s. r. o., Husovo náměstí 99, 517 54 Vamberk, IČO: 27521711

**Termín:** 10. 06. 2024 – 31. 07. 2024

**Dopravní značení:** silnice II/321 - částečná uzavírka – posuvné pracovní místo do 50 m, DZ č. B20a (30), A 15, Z 4a, b, B 26, dle přiloženého mapového schéma, k. ú. Skuhrov nad Bělou  
*Umístění DZ č. B 20a (30) a A 15 na sil. č. II/321 již před nepřehlednou zatáčkou v centru obce Skuhrov nad Bělou, za níž bude provoz omezen stavebními pracemi.*

#### Podmínky pro umístění dopravního značení se stanovují tyto podmínky:

- 1) Dopravní značení provedte dle přiloženého mapového schéma, který je nedílnou součástí tohoto stanovení.
- 2) Dopravní značky budou provedeny ve smyslu vyhlášky č. 294/2015 Sb., kterou se provádějí pravidla provozu na pozemních komunikacích.
- 3) Dopravní značení je nutno denně kontrolovat a zjištěné závady neprodleně odstraňovat.
- 4) Veškeré výkopy budou řádně zabezpečeny proti případným pádům chodců nebo vozidel a za snížené viditelnosti budou osvětleny.
- 5) Stavební materiál a výkopek nebude ukládán na těleso komunikace, případné znečištění vozovky neprodleně odstranit a vozovku uvést do původního stavu.
- 6) **V případě přerušování prací bude při možnosti obnovení plného provozu navržené přechodné dopravní značení zakryto nebo odstraněno do doby pokračování prací.** Upozorňujeme, že v termínu od 15.4.-25.8.2024 probíhají uzavírky na silnici III/32112 mezi Skuhrovem nad Bělou a

Lomy, dále pak částečná uzavírka na silnici č. III/321 9, III/321 10 ve Skuhrově nad Bělou, část Hraštice v termínu 27.05.-02.08.2024 povolené z důvodu probíhajících oprav komunikací a oprav vodovodu, a tedy dopravní značení bude umístěno na dobu pouze nezbytně nutnou pro provádění prací, aby nedocházelo ke zbytečným průtahům a všechny akce byly řádně zkoordinovány. **Po definitivním ukončení prací bude dopravní značení umístěné v souvislosti s omezením neprodleně odstraněno.**

- 7) Dopravní značení bude umístěno tak, aby netvořilo překážku rozhledových poměrů křižovatek, sjezdů a průchozích prostorů chodníků.
- 8) Značky umístěné na podstavcích budou zatíženy tak, aby nedocházelo k jejich pádu (např. vítr).
- 9) Toto stanovení přechodné úpravy silničního provozu musí být na místě předloženo kontrolním orgánům.
- 10) Umístění dopravního značení bude provedeno dle schématu schváleného KŘ Policie KHK, DI Rychnov nad Kněžnou a bude umístěno podle platných technických podmínek TP 66 „Zásady pro označování pracovních míst na pozemních komunikacích“. Nutno použít retroreflexní dopravní značky základní velikosti dle ČSN EN 12899-1.
- 11) Budou dodrženy podmínky závazného stanoviska KŘ Policie DI Rychnov nad Kněžnou, ke stanovení dopravního značení, ze dne 15. 05. 2024, pod č. j. KRPH-49904/ČJ-2024-050706:
  - \* budou dodržena ustanovení souvisejících předpisů a norem (např. zákon 13/1997 Sb., o pozemních komunikacích, vyhláška č. 104/1997 Sb., kterou se provádí zákon o pozemních komunikacích, vyhláška č. 398/2009 Sb., o obecných technických požadavcích zabezpečující bezbariérové užívání staveb, zákon č. 361/2000 Sb., o provozu na pozemních komunikacích, vyhláška č. 294/2015 Sb., kterou se provádí zákon o provozu na pozemních komunikacích, atd.)
  - \* **Zdůrazňujeme nutnost umístění dopravního značení B 20a (30) a A 15 na sil. č. II/321 již před nepřehlednou zatáčkou v centru obce Skuhrov nad Bělou, za níž bude provoz omezen stavebními pracemi.**
- 12) Odpovědná osoba za splnění podmínek: p. Miloš Sloupenský, Stavitelství EU, s. r. o., tel. 603 511 806.

Opatření obecné povahy nabývá účinnosti 5-tým dnem od vyvěšení na úřední desce.

#### **Odůvodnění:**

Městský úřad Rychnov nad Kněžnou, odbor výstavby a životního prostředí obdržel od firmy Stavitelství EU s. r. o., Husovo náměstí 99, 517 54 Vamberk, IČO: 27521711, dne 31. 05.2024 žádost o přechodnou úpravu dopravního značení na silnici č. II/321 v obci Skuhrov nad Bělou, v k. ú. Skuhrov nad Bělou, spočívající v umístění přenosných dopravních značek, pro zajištění bezpečnosti silničního provozu z důvodu provádění stavebních prací z důvodu opravy chodníků, v rámci stavby: „Oprava chodníků – etapa č. 1 a 2“. Umístění přenosných dopravních značek bylo projednáno a vydán souhlas KŘ Policie KHK DI Rychnov nad Kněžnou č.j. KRPH-49904/ČJ-2024-050706 ze dne 15.05.2024.

Silniční správní úřad přechodnou úpravu dopravního značení povoluje za výše uvedených podmínek.

Holakovská Radka  
odbor výstavby a životního prostředí  
Městský úřad Rychnov nad Kněžnou

Toto opatření obecné povahy „Přechodná úprava provozu silnice č. II/321 v k. ú. Skuhrov nad Bělou – Oprava chodníků – etapa č. 1 a 2“ se oznamuje veřejnou vyhláškou a musí být vyvěšeno na úředních deskách obecních úřadů obcí, jejichž správních obvodů se OOP týká, vztahuje-li se k provozu v zastavěném území dotčené obce, a to po dobu 15-dnů a poté potvrzené vrácené vydávajícímu úřadu.

5.6.2024

*Radka Holakovská*

vyvěšeno dne

razítko a podpis oprávněné osoby

sejmuto dne



Rozdělovník:

Stavatelství EU s. r. o., Husovo náměstí 99, 517 54 Vamberk, IČO: 27521711



K vyvěšení:

MěÚ Rychnov nad Kněžnou, Havlíčkova 136, 516 01 Rychnov nad Kněžnou – el. a úřední deska  
Obecní úřad Skuhrov nad Bělou, Skuhrov nad Bělou čp. 84, 517 03 Skuhrov nad Bělou – el. a úřední deska

Na vědomí:

Obec Skuhrov nad Bělou, Skuhrov nad Bělou čp. 84, 517 03 Skuhrov nad Bělou  
Správa silnic KHK, p. o., Na Okrouhlíku 1371/30, 500 02 Hradec Králové – Pražské Předměstí  
KŘ Policie KHK, DI Rychnov n.Kn., Zborovská 1360, 516 01 Rychnov nad Kněžnou  
HZS KHK, Na Spravedlnosti 2010, 516 01 Rychnov nad Kněžnou  
ZZS KHK, Jiráskova 506, 516 01 Rychnov nad Kněžnou

**Posuvné pracovní  
místo do 50m.**

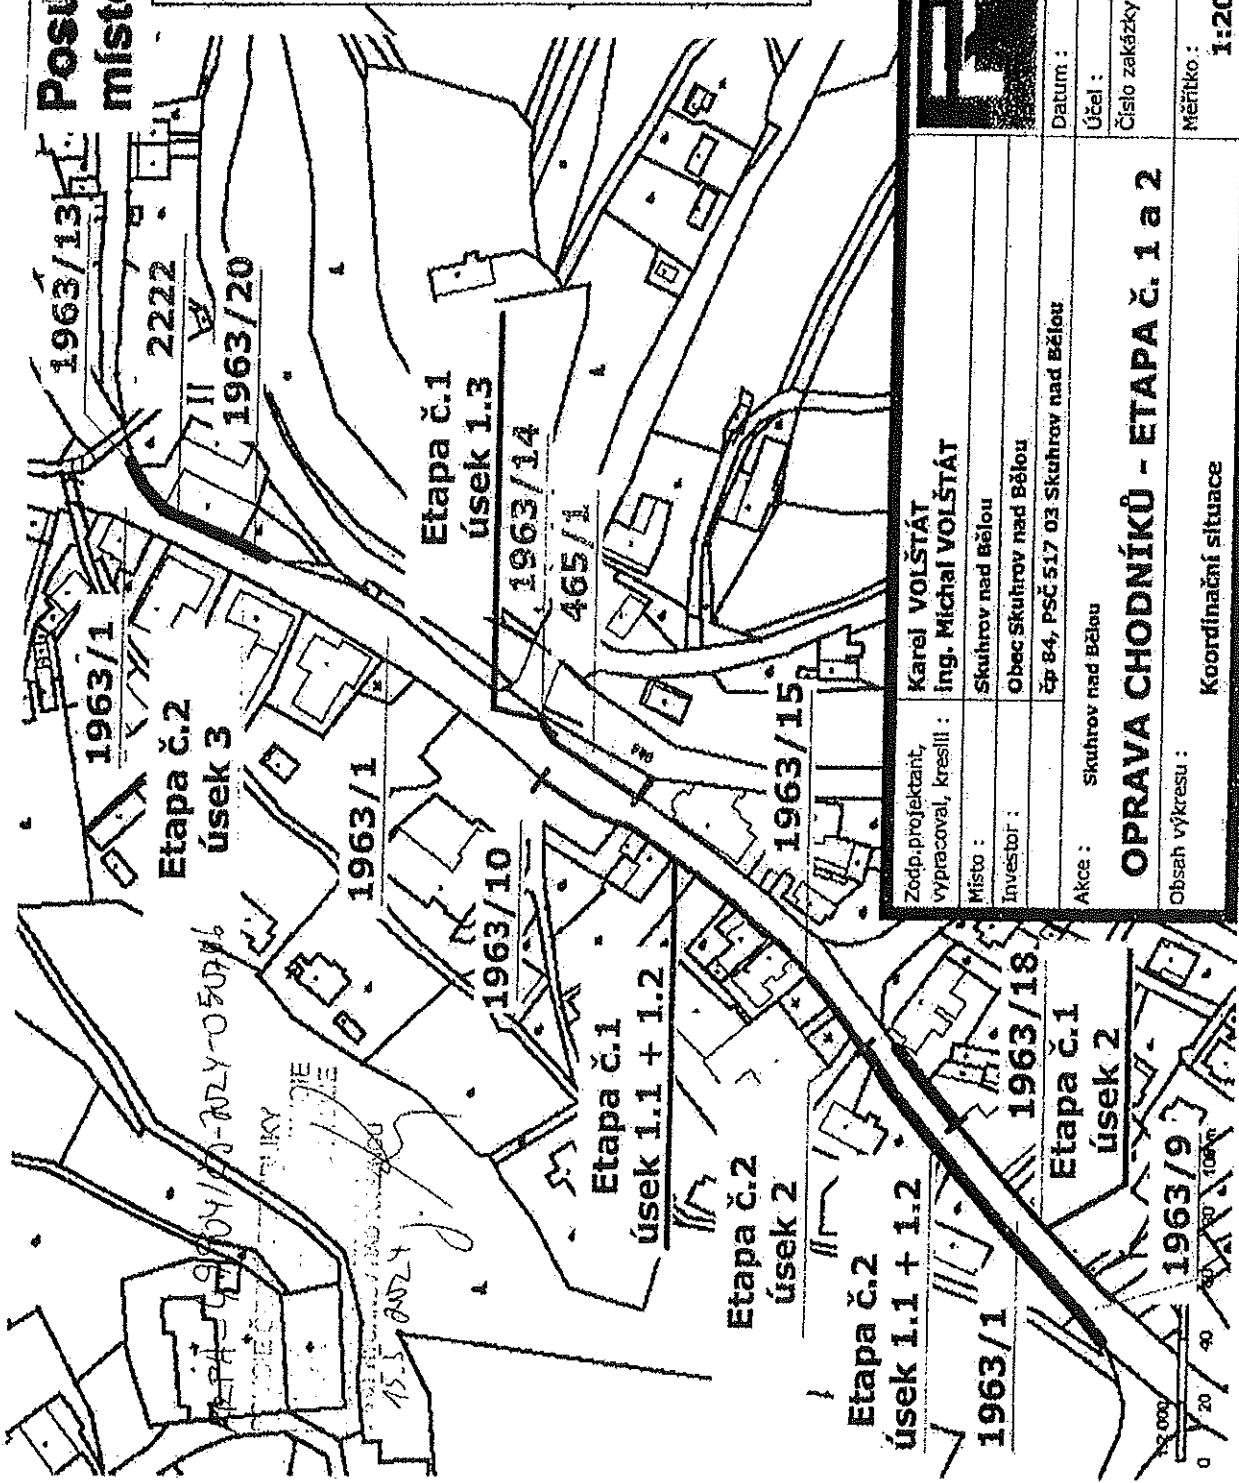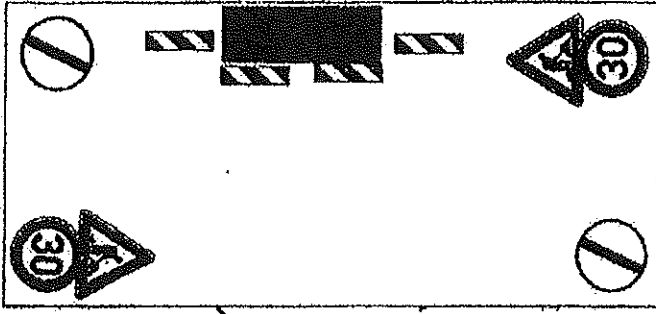

Zodp. projektant, vypracoval, kreslil : <b>Karel VOLŠTÁT Ing. Michal VOLŠTÁT</b>		Datum : Srpen 2021	
Místo : Skuhrov nad Bělou	Investor : Obec Skuhrov nad Bělou	Účel : DSP	Číslo zakázky : 2021-15-PD
Akce : Skuhrov nad Bělou		Měřítko : 1:2000	Číslo výkresu : C.03
<p><b>OPRAVA CHODNÍKŮ - ETAPA Č. 1 a 2</b></p> <p>Obsah výkresu : Koordinační situace</p>			