
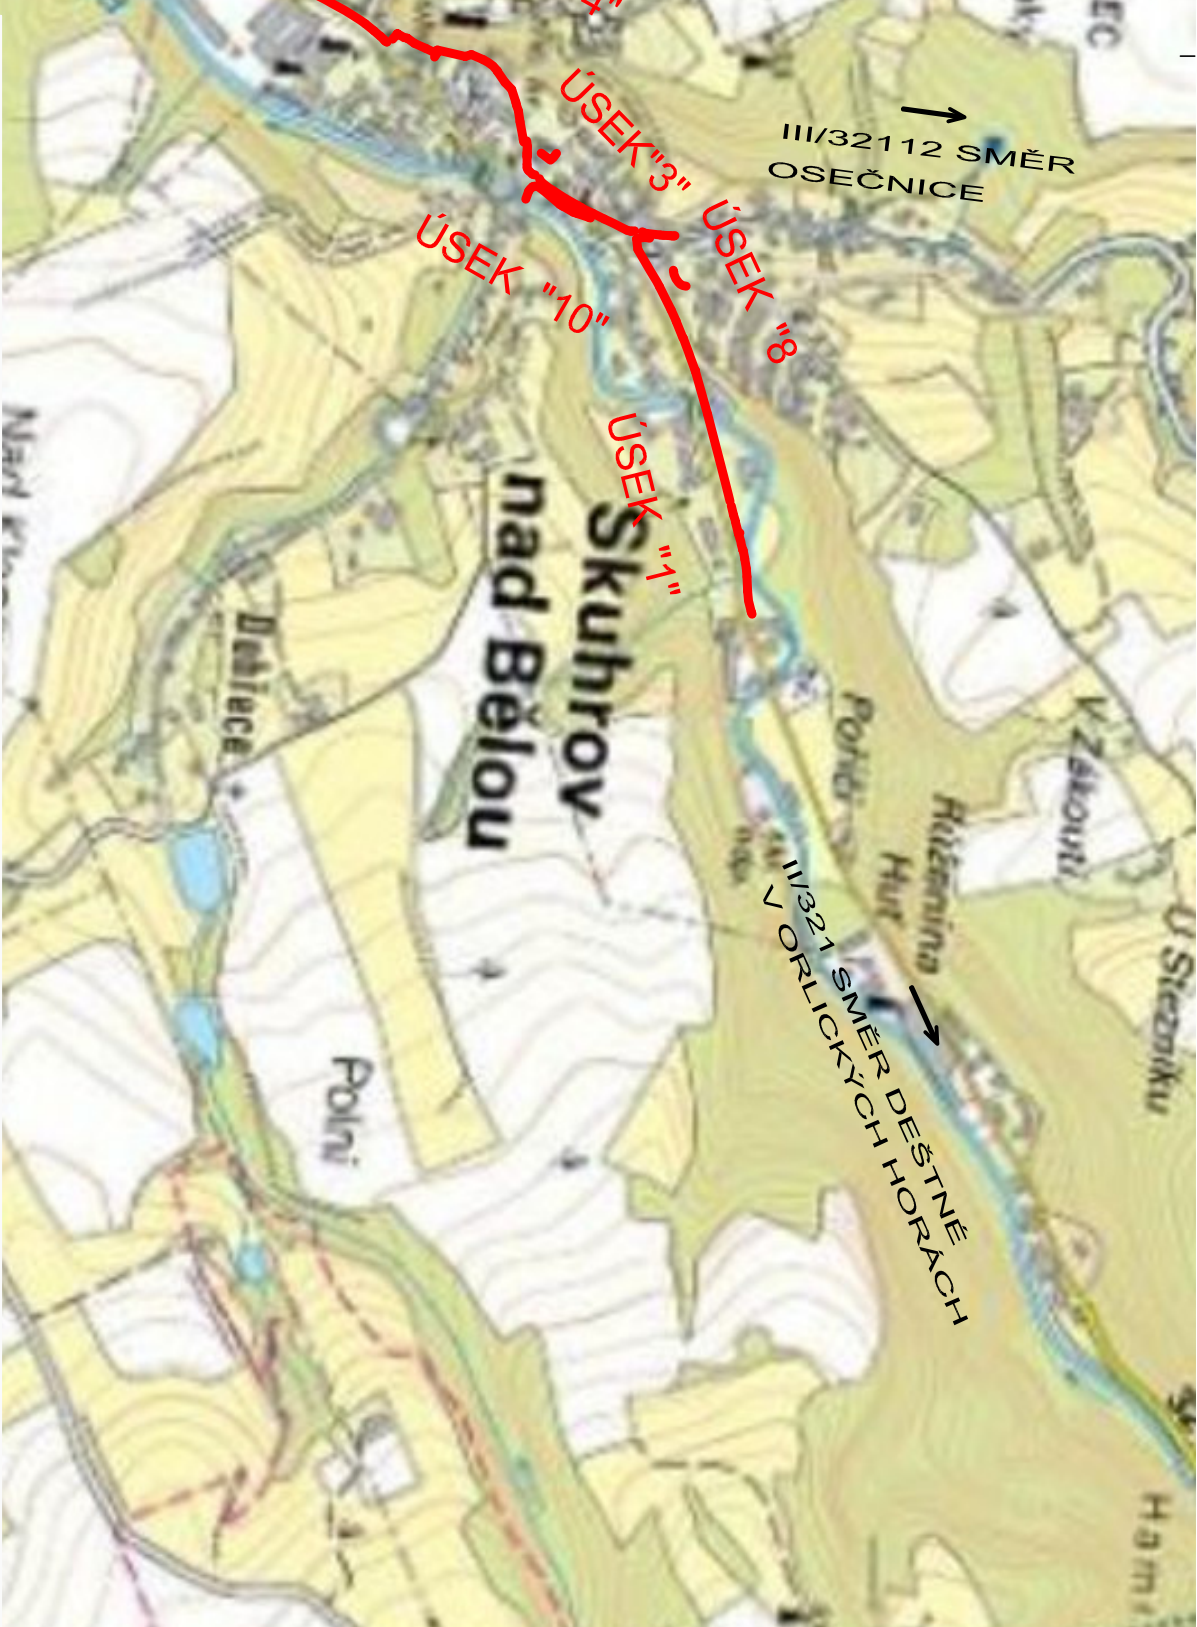



PŘEHLEDNÁ SITUACE 1 : 10 000

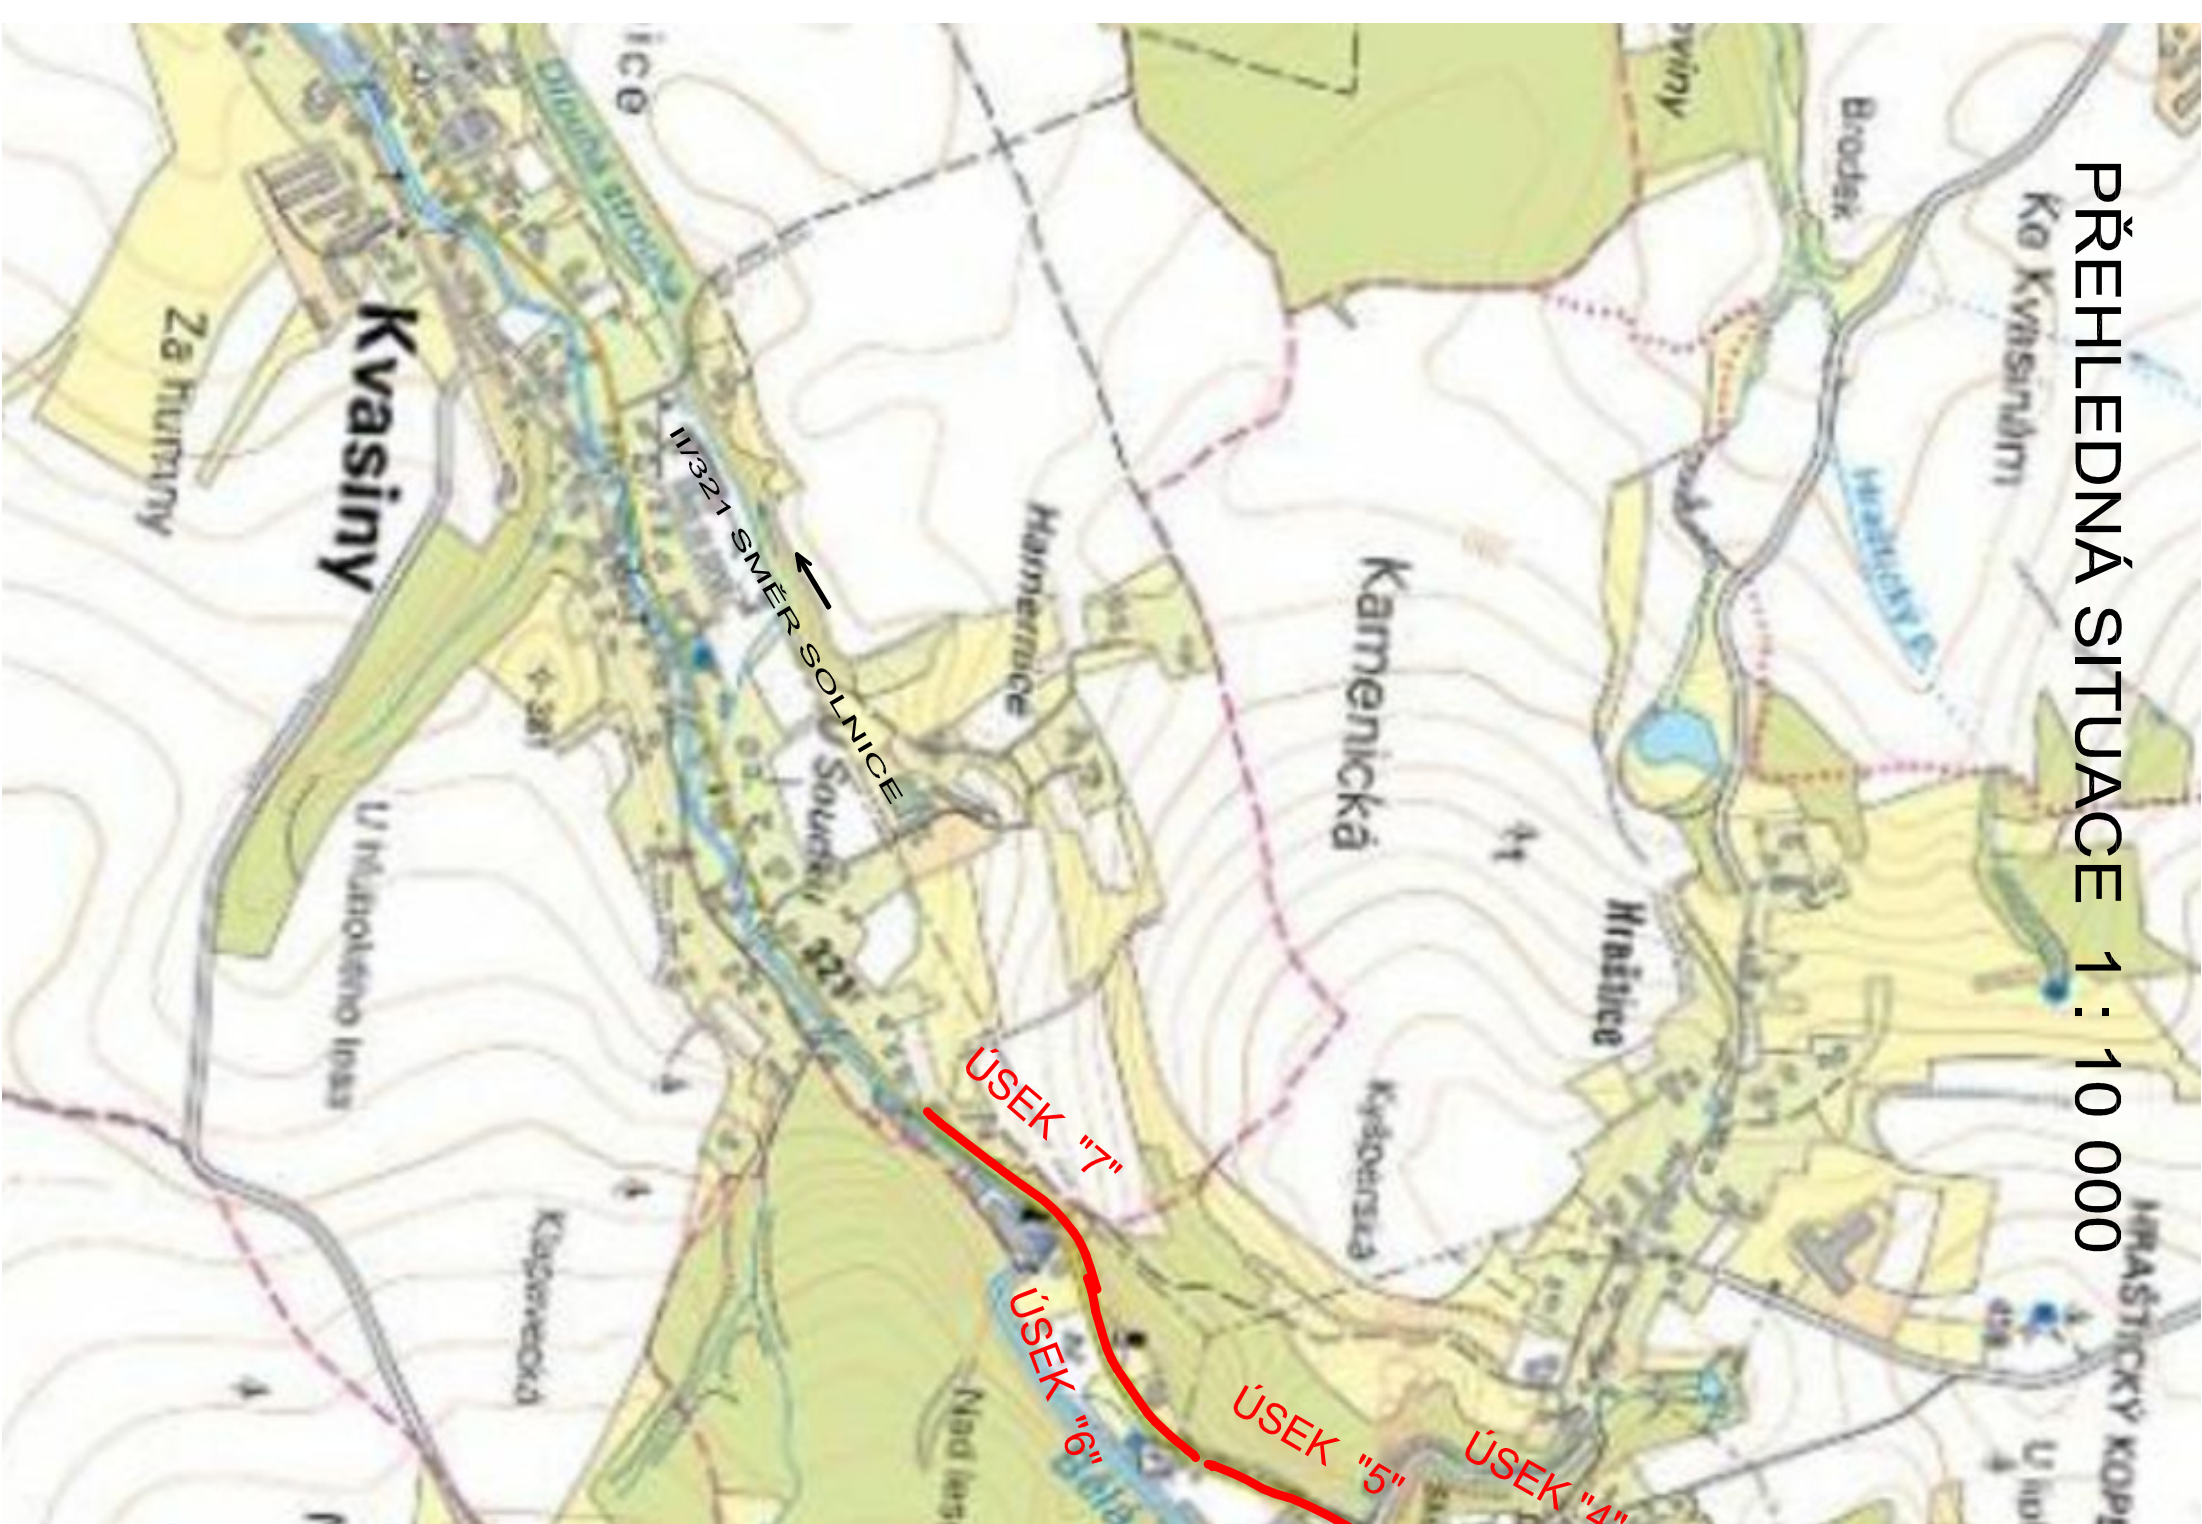

SOUŘADNICOVÝ SYSTÉM: S-JTSK
VÝŠKOVÝ SYSTÉM: BpV

Kreslí:	Ing. Martin LINEK	<i>Martin Linek</i>	 OPTIMA spol. s r.o. PROJEKTOVÁ, INŽENYRSKÁ A STAVEBNÍ ČINNOST Žitkova 738, 566 01 Vysoké Mýto tel.: 465 420 911, fax.: 465 423 935 e-mail: info@optima-vn.cz
Zodp. projektant:	Ing. Aleš SLOUP	<i>Aleš Sloup</i>	
Technická kontrola:	Ing. Martin LINEK	<i>Martin Linek</i>	
Hlavní projektant:	Ing. Zbyněk NEUDERT	<i>Zbyněk Neudert</i>	
Kraj: KRALOVÉHRADSKÝ	Okres: RYCHNOV N. KNEŽNOU	Obec: SKUHROV, KVASINY	
Investor: OBEC SKUHROV NAD BĚLOU, OBEC KVASINY	Stupeň:	UR+DSP	
Ace:	Zak. č.:	4138-16-3	
CHODNÍKY PODÉL KOMUNIKACE III/321, SKUHROV NAD BĚLOU-KVASINY	Arch. č.:	3466	
Objekt:	Datum:	11/2016	
Obsah:	Formát:	A3	
PŘEHLEDNÁ SITUACE STAVBY	Měř.:	1:10 000	
	Kády: m	Číslo příl. výkresu: B-1.	