OBEC SKUHROV NAD BĚLOU
517 03 SKUHROV NAD BĚLOU čp. 84

vyhlašuje

v souladu s ustanovením §14 odst.3, v návaznosti na §24 a §27 zákona č. 134/2016 Sb., o zadávání veřejných zakázek a Zásadami zadávání veřejných zakázek malého rozsahu obce Skuhrov nad Bělou, za účelem zjištění cen obvyklých v místě plnění a zájmu uzavřít o předmětné zakázce s obcí smlouvu, následující výzvu k podání nabídky na veřejnou zakázku malého rozsahu:

Rozšíření kapacity MŠ ve Skuhrově nad Bělou

1. Identifikační údaje o veřejném zadavateli

Název zadavatele: Obec Skuhrov nad Bělou
IČ zadavatele: 00275387
Kontaktní adresa zadavatele: Skuhrov nad Bělou 84, 517 03 Skuhrov nad Bělou
Osoba zastupující zadavatele: Milan Bárta, starosta
Telefon: 602 489 353
E-mail: barta@skuhrov.cz

Kontaktní osoba ve věcech organizačních a technických:
Bc. Vladimír Bukovský
Telefon: 725 081 152
E-mail: bukovsky@skuhrov.cz

2. Vymezení předmětu veřejné zakázky a podmínky plnění

2.1. Druh veřejné zakázky

Jedná se o veřejnou zakázku malého rozsahu dle ust. § 14 odst. 3 zákona č. 134/2016 Sb., o veřejných zakázkách na stavební práce.

2.2. Vymezení předmětu veřejné zakázky:

Předmětem veřejné zakázky rozšíření kapacity mateřské školy v obci Skuhrov nad Bělou.
Předmět díla obsahuje 2 části, a to:

a) Rekonstrukci stávajících prostor prádelny a sušárny na kmenovou třídu mateřské školy včetně hygienického zázemí.
b) Nutné stavební úpravy související s novým využitím současných prostor.

Předmět plnění je podrobně vymezen v projektové dokumentaci zpracované Ing.arch. Pavlem Linhartem – IČ 866 74 293, rozpočet zpracoval Václav Balous – IČ 162 29 258.

2.3. Podmínka plnění
Dodávka bude realizována pouze za předpokladu získání dotace z programu IROP prostřednictvím MAS Sdružení SPLAV.

2.4. Prohlídka místa plnění
Zadavatel **umožní** všem zájemcům oprávněným k předložení nabídky prohlídku místa plnění. Prohlídka místa plnění proběhne **ve čtvrtek 24.8.2017od 9:00 hodin** se srazem u budovy mateřské školy ve Skuhrově nad Bělou.

3. Obchodní podmínky

3.1. Platební podmínky
a) Zadavatel nebude poskytovat zálohy.
b) Faktura může být vystavena až po odstranění vad a nedodělků.
c) Doba splatnosti faktury je stanovena na 21 kalendářních dnů od dne doručení zadavateli.
d) Platby budou probíhat výhradně v CZK a rovněž veškeré cenové údaje budou v této měně.
e) Faktura bude zaslána ve dvojím vyhotovení.

3.2. Doba a místo budoucího plnění
a) Předpokládaný termín předání stavby dodavateli a zahájení díla: **červen 2018.**
b) Nejzazší termín dokončení díla: do 4 měsíců od předání stavby dodavateli
c) Místo plnění veřejné zakázky: Budova mateřské školy ve Skuhrově nad Bělou, 517 03 Skuhrov n.B. č.p. 138.

3.3. Záruční podmínky
Zadavatel požaduje délku záruční doby na celý předmět plnění veřejné zakázky min. 60 měsíců. Počátek běhu záruční doby je stanoven na den následující po protokolárním předání a převzetí předmětu veřejné zakázky.

3.4. Sankční podmínky
Smluvní pokuta za prodlení s dobou plnění předmětu veřejné zakázky je stanovena ve výši 500,- Kč za každý započatý den prodlení.

4. Požadavky na způsob zpracování nabídkové ceny, požadavky na zpracování nabídky

Uchazeč stanoví nabídkovou cenu za provedení zakázky, na kterou podává svoji nabídku. Nabídková cena bude stanovena pro danou dobu plnění jako cena nejvýše přípustná se započtením veškerých nákladů, rizik, přiměřené míry zisku a finančních vlivů po celou dobu realizace zakázky v souladu s podmínkami uvedenými v zadávací dokumentaci.

Nabídková cena bude zpracována podle položkového rozpočtu (příloha č.1), který je přílohou této poptávky a na požádání může být zaslán i elektronicky. Celková nabídková cena bude uvedena v české měně v členění na cenu celkem bez DPH, výši DPH a cenu celkem včetně DPH podle formuláře „Krycí list nabídky“ (příloha č. 2), která je rovněž přílohou této výzvy. Nabídková cena bude dále členěna podle předmětu části díla – viz. bod 2.2. Nabídková cena musí obsahovat veškeré nutné náklady k realizaci předmětu veřejné zakázky včetně nákladů souvisejících (poplatky, vedlejší náklady, předpokládaná rizika spojená s umístěním stavby, provozem apod.) **Nabídková cena bude stanovena jako cena nejvýše přípustná.**

5. Požadavky na prokázání splnění kvalifikace

Uchazeč o zakázku prokáže kvalifikaci následujícím způsobem:

a) splnění základních kvalifikačních předpokladů **pouze** předložením čestného prohlášení (volný text),
b) čestným prohlášením o tom, že uchazeč nemá daňové nedoplatky, nedoplatky na pojistném či penále na veřejné zdravotní pojištění nebo na sociální zabezpečení nebo na příspěvku na státní politiku zaměstnanosti (příloha č.5),
c) zadavatel požaduje po uchazeči prokázání technických kvalifikačních předpokladů doložením seznamu akcí obdobného charakteru v minimální hodnotě 500 tis.Kč bez DPH realizovaných v posledních pěti letech,
d) doklady k prokázání kvalifikace uchazeče, jehož nabídka bude vybrána jako nejvhodnější, budou předloženy v originále nebo v úředně ověřené kopii, a to ještě před uzavřením smlouvy o dílo. Uchazeč tyto doklady musí doložit do 7 dnů od vyzvání ze strany zadavatele, jinak s ním nebude uzavřena smlouva o dílo.

6. Způsob hodnocení nabídek

Základním kritériem pro hodnocení je **ekonomická výhodnost nabídky.**

7. Požadavky na zpracování nabídky

- Nabídka bude předložena v jednom vyhotovení – originál v písemné podobě a v českém jazyce nabídka bude podána v jednom svazku, písemně a v jedné řádně a dále v elektronické podobě, např. na CD nosiči v uzavřené obálce označené názvem veřejné zakázky **„Rozšíření kapacity MŠ ve Skuhrově nad Bělou“,** na které musí být uvedena kontaktní adresa uchazeče, na niž je možné zaslat oznámení. Obálka bude opatřena nápisem **„NEOTVÍRAT“.**
- Nabídka nebude obsahovat přepisy a opravy, které by mohly zadavatele uvést v omyl.
- Zadavatel upřednostňuje číslování všech listů nabídky včetně příloh vzestupnou řadou.
- Nabídka bude svázána či jinak zabezpečena proti manipulaci s jednotlivými listy včetně příloh tak, aby bez násilného porušení provázání nebylo možno žádný list volně vyjmout.
- Nabídka bude podepsána osobou oprávněnou za uchazeče jednat a podepisovat podle výpisu z Obchodního rejstříku popřípadě statutárním orgánem zmocněnou osobou, jejíž plná moc musí být součástí dokumentace uchazeče.
- Krycí list nabídky – pro sestavení krycího listu nabídky uchazeč využije přílohu č. 2 výzvy. Na krycím listu budou vyplněny všechny údaje.
- Doplnění, přepisování nebo úpravy jakéhokoliv ustanovení do návrhu smlouvy nebo jiných příloh uchazečem, které by následně zadavatel shledal jako rozporuplné se zadávacími podmínkami, je vždy jednoznačným důvodem k vyloučení nabídky takovéhoto uchazeče ze zadávacího řízení.
- Předpokládaná hodnota veřejné zakázky činí 1 340 000 Kč bez DPH.

Nabídka bude obsahovat:

- doplněný neoceněný položkový rozpočet akce (příloha č.1)
- krycí list nabídky (příloha č.2)
- čestné prohlášení (příloha č.5)
- návrh smlouvy o dílo podepsaný oprávněnou osobou (příloha č.4)
- podpis oprávněné osoby oprávněné za uchazeče jednat a podepisovat dle oprávnění k podnikání popřípadě statutárním orgánem zmocněnou osobou, jejíž plná moc musí být součástí nabídky.

8. Jiné požadavky zadavatele na plnění veřejné zakázky

- Zadavatel si vyhrazuje právo odmítnout všechny nabídky a zakázku kdykoliv zrušit do podpisu smlouvy.
- Zadavatel si vyhrazuje právo omezit rozsah předmětu plnění.
- Zadavatel si vyhrazuje právo nevracet podané nabídky, ty zůstávají u zadavatele jako doklad o průběhu a hodnocení soutěže.
- Uchazeč nemá právo na úhradu nákladů spojených s účastí v soutěži.
- Zadavatel si vyhrazuje právo jednat o konečném znění smlouvy o dílo na tuto zakázku.
- O dodatečné informace je možné žádat nejpozději 4 pracovní dny před uplynutím lhůty pro podání nabídek.

9. Lhůta a místo pro podávání nabídek:

Lhůta pro podání nabídek končí dne 27.9.2017 ve 12.00 hodin.

Nabídky lze podávat v písemné formě osobně nebo doporučeně poštou v uzavřených obálkách označených názvem **„Rozšíření kapacity MŠ ve Skuhrově nad Bělou "** a nápisem **„NEOTVÍRAT",** opatřených na uzavření razítkem či podpisem uchazeče. Nabídky budou přijímány osobně v podatelně Obecního úřadu Skuhrov nad Bělou, 517 03 Skuhrov nad Bělou čp. 84 v pracovní dny - pondělí a středa od 8.00 hod do 17.00 hod a v úterý, čtvrtek a pátek od 8.00 hod do 15.00 hodin. Poslední den lhůty, tj. 27.9.2017 pak do 12.00 hodin, a to na adrese:

Obec Skuhrov nad Bělou
Skuhrov nad Bělou čp. 84
517 03 Skuhrov nad Bělou

V případě zaslání poštou použijte adresu pro osobní doručení nabídek. Při podání nabídek poštou se za datum převzetí považuje datum a hodina doručení zadavateli.

Otevírání obálek s nabídkami proběhne 27.9.2017 ve 12.10 hodin v sídle zadavatele na adrese Obec Skuhrov nad Bělou, 517 03 Skuhrov nad Bělou čp. 84 (1. patro, kancelář starosty) a **je neveřejné.**

Ve Skuhrově nad Bělou dne 15.8.2017

za zadavatele

OBEC
Skuhrov n.B.
517 03 p. Skuhrov n.B.
IČ: 00275387

.....
Milan Bárta
starosta obce

Přílohy – budou zaslány elektronicky obratem na požádání na elektronické adrese bukovsky@skuhrov.cz:

Přílohy:
Příloha č. 1 – neoceněný položkový rozpočet
Příloha č. 2 – krycí list nabídky
Příloha č. 3 – projektová dokumentace
Příloha č. 4 – návrh smlouvy o dílo
Příloha č. 5 – vzor čestného prohlášení

Krycí list rozpočtu

Název stavby:	**Rozšíření kapacity MŠ ve Skuhrově n.B. - technické zázemí**	Objednatel:		IČ/DIČ:	
Druh stavby:		Projektant:		IČ/DIČ:	
Lokalita:		Zhotovitel:		IČ/DIČ:	
Začátek výstavby:		Konec výstavby:		Položek:	
JKSO:		Zpracoval:		Datum:	20.7.2017

Rozpočtové náklady v Kč

A	Základní rozpočtové náklady		B	Doplňkové náklady		C	Náklady na umístění stavby (NUS)	
HSV	Dodávky		Práce přesčas			Zařízení staveniště		
	Montáž		Bez pevné podl.			Mimostav. doprava		
PSV	Dodávky		Kulturní památka			Územní vlivy		
	Montáž					Provozní vlivy		
"M"	Dodávky					Ostatní		
	Montáž					NUS z rozpočtu		
Ostatní materiál								
Přesun hmot a sutí								
ZRN celkem			**DN celkem**			**NUS celkem**		
			DN celkem z obj.			**NUS celkem z obj.**		
						ORN celkem		
						ORN celkem z obj.		

Základ 0%		
Základ 15%	**DPH 15%**	**Celkem bez DPH**
Základ 21%	**DPH 21%**	**Celkem včetně DPH**

Projektant	Objednatel	Zhotovitel
Datum, razítko a podpis	Datum, razítko a podpis	Datum, razítko a podpis

Poznámka:

Stavební rozpočet

Název stavby:	**Rozšíření kapacity MŠ ve Skuhrově n.B. - technické zázemí**	Doba výstavby:	Objednatel:
Druh stavby:		Začátek výstavby:	Projektant:
Lokalita:		Konec výstavby:	Zhotovitel:
JKSO:		Zpracováno dne: 20.7.2017	Zpracoval:

Č	Objekt	Kód	Zkrácený popis Rozměry	M.j.	Množství	Jednot. cena (Kč)	Náklady (Kč) Dodávka	Montáž	Celkem	Hmotnost (t) Jednot.	Celkem	Cenová soustava
	02		Technické zázemí				0,00	0,00	0,00		18,57	
	02	03	Svislé konstrukce				0,00	0,00	0,00		2,55	
80	02	317121047R00	Překlad nenosný porobeton, světlost otv. do 105 cm	kus	1,00		0,00	0,00	0,00	0,02	0,02	RTS II / 2013
81	02	342254511R00	Příčky z desek pórobetonových tl. 75 mm	m2	7,59		0,00	0,00	0,00	0,07	0,54	RTS II / 2013
82	02	342254811R00	Příčky z desek pórobetonových tl. 150 mm	m2	10,20		0,00	0,00	0,00	0,14	1,42	RTS II / 2013
83	02	342267111R00	Obklad VZD potrubí sádrokartonem dvoustranný do 0,5/0,5m	m	8,80		0,00	0,00	0,00	0,01	0,10	RTS II / 2013
84	02	346244371RT2	Zazdívka rýh, potrubí, kapes cihlami tl. 14 cm	m2	1,80		0,00	0,00	0,00	0,26	0,46	RTS II / 2013
	02	06	Úpravy povrchů a osazování konstrukcí				0,00	0,00	0,00		1,82	
85	02	55330321	Zárubeň ocelová H 110 900x1970x110 L	kus	1,00		0,00	0,00	0,00	0,01	0,01	RTS II / 2013
86	02	611425531R00	Omítka rýh stropů MV do 15 cm omítkou štukovou	m2	1,50		0,00	0,00	0,00	0,08	0,12	RTS II / 2013
87	02	612401191R00	Omítka malých ploch vnitřních stěn do 0,09 m2	kus	5,00		0,00	0,00	0,00	0,00	0,02	RTS II / 2013
88	02	612401391R00	Omítka malých ploch vnitřních stěn do 1 m2	kus	1,00		0,00	0,00	0,00	0,05	0,05	RTS II / 2013
89	02	612409991R00	Začištění omítek kolem oken,dveří apod.	m	17,90		0,00	0,00	0,00	0,00	0,08	RTS II / 2013
90	02	612423531RT2	Omítka rýh stěn MV o šířce do 15 cm, štuková	m2	3,00		0,00	0,00	0,00	0,04	0,11	RTS II / 2013
91	02	612473181R00	Omítka vnitřního zdiva ze suché směsi, hladká	m2	37,40		0,00	0,00	0,00	0,02	0,78	RTS II / 2013
92	02	612473182R00	Omítka vnitřního zdiva ze suché směsi, štuková	m2	22,40		0,00	0,00	0,00	0,03	0,63	RTS II / 2013
93	02	642942221R00	Osazení zárubní dveřních ocelových, pl. do 4,5 m2	kus	1,00		0,00	0,00	0,00	0,04	0,04	RTS II / 2013
	02	95	Různé dokončovací konstrukce a práce na pozemních stavbách				0,00	0,00	0,00		0,01	
94	02	952901111R00	Vyčištění budov o výšce podlaží do 4 m	m2	32,17		0,00	0,00	0,00	0,00	0,00	RTS II / 2013
95	02	953941212R00	D+M plastové větrací mřížky 15/15cm	kus	2,00		0,00	0,00	0,00	0,00	0,01	RTS II / 2013
	02	96	Bourání konstrukcí				0,00	0,00	0,00		12,62	
96	02	961044111R00	Bourání základů z betonu prostého	m3	0,07		0,00	0,00	0,00	2,00	0,14	RTS II / 2013
97	02	962031133R00	Bourání příček cihelných tl. 15 cm	m2	12,10		0,00	0,00	0,00	0,26	3,16	RTS II / 2013
98	02	965081713RT1	Bourání dlaždic keramických tl. 1 cm, nad 1 m2	m2	34,99		0,00	0,00	0,00	0,02	0,70	RTS II / 2013
99	02	968061125R00	Vyvěšení dřevěných dveřních křídel pl. do 2 m2	kus	3,00		0,00	0,00	0,00	0,00	0,00	RTS II / 2013
100	02	968072455R00	Vybourání kovových dveřních zárubní pl. do 2 m2	m2	1,60		0,00	0,00	0,00	0,08	0,12	RTS II / 2013
101	02	973031812R00	Vysekání kapes pro zavázání příček tl. 10 cm	m	9,00		0,00	0,00	0,00	0,01	0,06	RTS II / 2013
102	02	973031813R00	Vysekání kapes pro zavázání příček tl. 15 cm	m	6,00		0,00	0,00	0,00	0,01	0,05	RTS II / 2013
103	02	974031121R00	Vysekání rýh ve zdi cihelné 3 x 3 cm	m	10,00		0,00	0,00	0,00	0,00	0,02	RTS II / 2013
104	02	974031122R00	Vysekání rýh ve zdi cihelné 3 x 7 cm	m	10,00		0,00	0,00	0,00	0,00	0,04	RTS II / 2013
105	02	974031143R00	Vysekání rýh ve zdi cihelné 7 x 10 cm	m	5,00		0,00	0,00	0,00	0,01	0,07	RTS II / 2013
106	02	974031164R00	Vysekání rýh ve zdi cihelné 15 x 15 cm	m	5,00		0,00	0,00	0,00	0,04	0,20	RTS II / 2013
107	02	974031821R00	Vysekání rýh v podhledu stropu z tvárnic 3 x 3 cm	m	10,00		0,00	0,00	0,00	0,00	0,02	RTS II / 2013
108	02	978013191R00	Otlučení omítek vnitřních stěn v rozsahu do 100 %	m2	70,50		0,00	0,00	0,00	0,05	3,24	RTS II / 2013
109	02	978059531R00	Odsekání vnitřních obkladů stěn nad 2 m2	m2	70,50		0,00	0,00	0,00	0,07	4,79	RTS II / 2013
	02	97	Přesuny suti				0,00	0,00	0,00		0,00	
110	02	979081111R00	Odvoz suti a vybour. hmot na skládku do 1 km	t	12,62		0,00	0,00	0,00	0,00	0,00	RTS II / 2013
111	02	979081121R00	Příplatek k odvozu za každý další 1 km	t	176,68		0,00	0,00	0,00	0,00	0,00	RTS II / 2013
112	02	979082111R00	Vnitrostaveništní doprava suti do 10 m	t	12,62		0,00	0,00	0,00	0,00	0,00	RTS II / 2013
113	02	979082121R00	Příplatek k vnitrost. dopravě suti za dalších 5 m	t	12,62		0,00	0,00	0,00	0,00	0,00	RTS II / 2013
114	02	979093111R00	Uložení suti na skládku bez zhutnění	t	12,62		0,00	0,00	0,00	0,00	0,00	RTS II / 2013
115	02	979990001R00	Poplatek za skládku stavební suti	t	12,62		0,00	0,00	0,00	0,00	0,00	RTS II / 2013
	02	98	Přesun hmot				0,00	0,00	0,00		0,00	
116	02	999281105R00	Přesun hmot pro opravy a údržbu do výšky 6 m	t	20,40		0,00	0,00	0,00	0,00	0,00	RTS II / 2013
	02	720	Zdravotní technika				0,00	0,00	0,00		0,00	

117	02	7200000012R0(	Zdravotní technika (dle samostatného položkového výkazu výměr)	kpl	1,00	0,00	0,00	0,00	0,00	0,00	RTS II / 2013
	02	728	Vzduchotechnika			0,00	0,00	0,00		0,00	
118	02	728000001R00	Vzduchotechnika (dle samostatného položkového výkazu výměr)	kpl	1,00	0,00	0,00	0,00	0,00	0,00	RTS II / 2013
	02	766	Konstrukce truhlářské			0,00	0,00	0,00		0,15	
119	02	61165182	Dveře protipožár laminované 80x197cm vnitřní EW 15 DP3 vč. kování	kus	3,00	0,00	0,00	0,00	0,03	0,08	RTS II / 2013
120	02	61168853	Dveře vnitřní laminované plné 90x197 vč. kování a větrací mřížky	kus	2,00	0,00	0,00	0,00	0,02	0,04	RTS II / 2013
121	02	61168861	Dveře vnitřní laminované 2/3sklo 90x197 vč. kování a větrací mřížky	kus	1,00	0,00	0,00	0,00	0,03	0,03	RTS II / 2013
122	02	766661122R00	Montáž dveří do zárubně,otevíravých 1kř.nad 0,8 m	kus	3,00	0,00	0,00	0,00	0,00	0,00	RTS II / 2013
123	02	766661413R00	Montáž dveří protipožár.1kř.do 80 cm, bez kukátka	kus	3,00	0,00	0,00	0,00	0,00	0,00	RTS II / 2013
124	02	766695212R00	Montáž prahů dveří jednokřídlových š. do 10 cm vč. dodávky	kus	3,00	0,00	0,00	0,00	0,00	0,00	RTS II / 2013
125	02	998766201R00	Přesun hmot pro truhlářské konstr., výšky do 6 m	%	236,85	0,00	0,00	0,00	0,00	0,00	RTS II / 2013
	02	771	Podlahy z dlaždic			0,00	0,00	0,00		0,87	
126	02	59764202	Dlažba Taurus Granit matná 200x200x9 mm	m2	19,48	0,00	0,00	0,00	0,02	0,37	RTS II / 2013
127	02	59764231	Dlažba Taurus Granit reliéfní 200x200x9 mm R11	m2	16,86	0,00	0,00	0,00	0,02	0,32	RTS II / 2013
128	02	771101115R00	Vyrovnání podkladů samonivel. hmotou tl. do 10 mm	m2	26,48	0,00	0,00	0,00	0,00	0,00	RTS II / 2013
129	02	771101210R00	Penetrace podkladu pod dlažby	m2	26,48	0,00	0,00	0,00	0,00	0,01	RTS II / 2013
130	02	771111122R00	Montáž podlahových lišt přechodových vč. dodávky	m	2,40	0,00	0,00	0,00	0,00	0,00	RTS II / 2013
131	02	771475014R00	Obklad soklíků keram.rovných, tmel,výška 10 cm	m	24,34	0,00	0,00	0,00	0,00	0,01	RTS II / 2013
132	02	771575206R00	Montáž podlah keram.,relief., tmel, 20x20 cm	m2	32,17	0,00	0,00	0,00	0,00	0,16	RTS II / 2013
133	02	998771201R00	Přesun hmot pro podlahy z dlaždic, výšky do 6 m	%	301,09	0,00	0,00	0,00	0,00	0,00	RTS II / 2013
	02	781	Obklady (keramické)			0,00	0,00	0,00		0,48	
134	02	597813667	Obkládačka porovinová jednobarevná 19,8x24,8	m2	37,42	0,00	0,00	0,00	0,01	0,47	RTS II / 2013
135	02	781101210R00	Penetrace podkladu pod obklady	m2	35,64	0,00	0,00	0,00	0,00	0,01	RTS II / 2013
136	02	781210121R00	Obkládání stěn obkl. pórovin. do tmele do 150x150	m2	35,64	0,00	0,00	0,00	0,00	0,00	RTS II / 2013
137	02	781491001R00	Montáž lišt k obkladům	m	47,80	0,00	0,00	0,00	0,00	0,00	RTS II / 2013
138	02	998781201R00	Přesun hmot pro obklady keramické, výšky do 6 m	%	279,66	0,00	0,00	0,00	0,00	0,00	RTS II / 2013
	02	783	Nátěry			0,00	0,00	0,00		0,00	
139	02	783222100R00	Nátěr syntetický kovových konstrukcí dvojnásobný (zárubně)	m2	12,86	0,00	0,00	0,00	0,00	0,00	RTS II / 2013
	02	784	Malby			0,00	0,00	0,00		0,07	
140	02	784442001RT2	Malba disperzní interiérová HET, výška do 3,8 m	m2	111,29	0,00	0,00	0,00	0,00	0,07	RTS II / 2013
	02	M21	Elektromontáže			0,00	0,00	0,00		0,00	
141	02	210000001R00	Elektroinstalace (dle samostatného položkového výkazu výměr)	kpl	1,00	0,00	0,00	0,00	0,00	0,00	RTS II / 2013

Poznámka:

Obec Skuhrov nad Bělou
Skuhrov nad Bělou čp. 84, 517 03

ROZŠÍŘENÍ KAPACITY MŠ VE SKUHROVĚ NAD BĚLOU

Prádelna a sklady

D 1.4d - Silnoproudá elektrotechnika

D 1.4d- Výkaz výměr

Zpracoval Jiří Adamec
V Kostelci nad Orlicí
Dne 17.7.2017

	REKAPITULACE NAKLADŮ	
1	Dodávky	0,00
2	Nosný materiál	0,00
3	Podružný materiál	0,00
4	Montáže	0,00
5	PPV z 3/	0,00
8	Výchozí revize	0,00
	Celkem bez DPH	**0,00**

	Dodávky				
1	Akumulační kamna dynamická M 50 AK ; 5kW	1	ks	0,00	0,00
	Celkem dodávky				**0,00**

	Materiál a montáže Název	Počet	Jednotka	Materiál jedn.cena	celkem	Montáže jedn.cena	celkem
1	Sestavení akumulačních kamen 5kW vč. usazení a zapojení	1	ks	0,00	0,00	0,00	0,00

	Materiál a montáže Název	Počet	Jednotka	Materiál jedn.cena	celkem	Montáže jedn.cena	celkem
2	Týdenní programovatelný termostat vč. podlahového čidla VMT 3000	1	ks	0,00	0,00	0,00	0,00
3	Svítidlo včetně zdrojů C/ - FOX 221, IP20, opálový kryt, 2x T5 21W/840	1	ks	0,00	0,00	0,00	0,00
4	Svítidlo včetně zdrojů D/ - Vypet-I-235-PC, IP66, 2x T5 35W/840	5	ks	0,00	0,00	0,00	0,00
5	Krabice přístrojová 68 (67x67)	17	ks	0,00	0,00	0,00	0,00
6	Krabice odbočná do 4x 5x4 IP 44	9	ks	0,00	0,00	0,00	0,00
7	Krabice odbočná 97 včetně svorek	1	ks	0,00	0,00	0,00	0,00
8	Spínač č.2 zapuštěný IP20 vč. Rámečku	1	ks	0,00	0,00	0,00	0,00
9	Spínač č.1 přisazený IP44	2	ks	0,00	0,00	0,00	0,00
10	Spínač č.2 přisazený IP44	1	ks	0,00	0,00	0,00	0,00
11	Zásuvka 230V / 16A zapuštěná IP44	10	ks	0,00	0,00	0,00	0,00
12	Ukonč. 1 žil. vodičů do 16 mm2	56	ks	0,00	0,00	0,00	0,00
13	Ukonč.kab.smršt.zákl.do 4x10 mm2	6	ks	0,00	0,00	0,00	0,00
14	Připojení ventilátoru do 4x1,5	2	ks	0,00	0,00	0,00	0,00
15	Termostat pro spínání ventilátoru VZ3, Nástěnné provedení IP44, 230V, 10A, +5 - +35 °C	1	ks	0,00	0,00	0,00	0,00
16	Hygrostat HIG2, 230V /2A, IP21, II tř., 40-90%	1	ks	0,00	0,00	0,00	0,00
17	Doběhové relé pro ventilátory SMR-H	2	ks	0,00	0,00	0,00	0,00
18	CYKY 3x1,5 (PO)	56	m	0,00	0,00	0,00	0,00
19	1-CXKE-R B2ca,s1,d0 -J 3x1,5	0	m	0,00	0,00	0,00	0,00
20	CYKY 5x1,5 (PO)	54	m	0,00	0,00	0,00	0,00
21	CYKY 3x2,5 (PO)	178	m	0,00	0,00	0,00	0,00
22	CYKY 4x1,5 (PO)	47	m	0,00	0,00	0,00	0,00
23	CYKY 5x2,5 (PO)	0	m	0,00	0,00	0,00	0,00
24	CY 4 z/ž (PO)	36	m	0,00	0,00	0,00	0,00
25	CY 6 z/ž (PO)	11	m	0,00	0,00	0,00	0,00
26	Svorka pospojení 4-6mm2	28	ks	0,00	0,00	0,00	0,00
27	Protipožární ucpávka	0,015	m3	0,00	0,00	0,00	0,00
28	Zajištění napojovacího bodu	0,50	nh		0,00	0,00	0,00
29	Koordinace při přípravě pro vzduchotechniku	3	nh		0,00	0,00	0,00
30	Demontáže stávajícího zařízení do šrotu	5	nh		0,00	0,00	0,00
31	Ostatní práce spojené s el. montážemi	4	nh	0,00	0,00	0,00	0,00
32					0,00		0,00
33	*Úprava rozvaděče R1-4*				0,00	0,00	0,00
34	Proudový chránič s nadporoudovou ochranou 10B/1N/0,03	1	ks	0,00	0,00	0,00	0,00
35	Proudový chránič 40/3N/0,03	1	ks	0,00	0,00	0,00	0,00
36	Jistič 16B/1	5	ks	0,00	0,00	0,00	0,00
37	Vodič CYA10	1	m	0,00	0,00	0,00	0,00
38	úprava zapojení rozvaděče	4	nh		0,00	0,00	0,00

	Materiál a montáže Název	Počet	Jednotka	Materiál jedn.cena	celkem	Montáže jedn.cena	celkem
39	úprava oceloplech. kce rozvaděče	2	nh		0,00	0,00	0,00
40					0,00		0,00
41	*Položky pro přeložení stávající instalace - bude čerpáno dle skutečnosti*				0,00	0,00	0,00
42	Krabice odbočná 97 včetně svorek	14	ks	0,00	0,00	0,00	0,00
43	CYKY 2x1,5	5	m	0,00	0,00	0,00	0,00
44	CYKY 4x1,5	5	m	0,00	0,00	0,00	0,00
45	CYKY 2x2,5	5	m	0,00	0,00	0,00	0,00
46	CYKY 4x2,5	5	m	0,00	0,00	0,00	0,00
47	CYKY 4x4	5	m	0,00	0,00	0,00	0,00
48	CYKY 4x6	5	m	0,00	0,00	0,00	0,00
	Celkem				**0,00**		**0,00**

Akce : Rošíření kapacity MŠ ve Skuhrově nad Bělou
Etapa 2 - zázemí, sklady
Investor : Obec Skuhrov nad Bělou

ZDRAVOTNI TECHNIKA

721	**Zdravotechnika - vnitřní kanalizace**				
721174025	Potrubí HT hrdlové odpadní DN 70	m	2,50	0,0	0,0
721174042	Potrubí HT hrdlové připojovací DN 32-40	m	1,00	0,0	0,0
721174043	Potrubí HT hrdlové připojovací DN 50	m	3,00	0,0	0,0
721194104	Vyvedení a upevnění odpad.výpustek D 32- 40x1,8	ks	1,00	0,0	0,0
721194105	Vyvedení a upevnění odpad.výpustek D 50x1,8	ks	4,00	0,0	0,0
721194107	Vyvedení a upevnění odpad.výpustek D 70x1,8	ks	1,00	0,0	0,0
721211403	Podlahová vpusť PP s vodorov.odtokem DN 70se suchou zápach.uz.	ks	1,00	0,0	0,0
721226521	Podomítk.zápach.uzávěra pro pračku DN 50 s nerez krycí deskou	ks	2,00	0,0	0,0
721226501A	Podomítk.zápach.uzávěra hl.138 pro kondenzát VZT s příd.mech.uzávěrou/D+M	ks	1,00	0,0	0,0
721000001	Přechod pro přepojení na stávající kanalizaci (upřesněno na stavbě)	soub.	1,00	0,00	0,0
721290111	Zkouška těsnosti kanalizace vodou do DN 125	m	6,50	0,0	0,0
998721101	Přesun hmot pro vnitřní kanalizaci	t	0,05	0,00	0,0
	VNITŘNÍ KANALIZACE CELKEM				**0,0**

722	**Zdravotechnika - vnitřní vodovod**				
722131900	Propojení na stávající vodovod	soubor	1,00	0,0	0,0
722174002	Rozvody vody z plastu svař.polyfuzně do D 20 mm PN16	m	4,00	0,00	0,0
	(ověřit dimenzi pro napojení dodané pračky)				
722181221	Izolace tepel.návlek pr.22/10	m	4,00	0,0	0,0
722190401	vyvedení a upevnění výpustek do DN 25	ks	6,00	0,00	0,0
722220111	nástěnky pro výtok ventil DN 15	ks	2,00	0,00	0,0
722220121	nástěnky pro baterii R 150	ks	2,00	0,00	0,0
722290226	zkouška těsnosti vodovodního potrubí do DN 50	m	4,00	0,00	0,0
722290234	proplach a desinfekce vodovodního potrubí do DN 80	m	4,00	0,00	0,0
998722101	Přesun hmot pro vnitřní vodovod do 6 m	t	0,01	0,00	0,0
	VNITŘNÍ VODOVOD CELKEM				**0,0**

725	**ZDRAVOTECHNIKA - zařizovací předměty**				
72531001A	Keramický dřez zápustný do desky 590x450x265	ks	2,00	0,00	0,0
725319111	Montáž zápustného dřezu	soub.	2,00	0,00	0,0
725862103	zápach. Uzávěrka dřezová DN 50	ks	2,00	0,00	0,0
725821316	Baterie dřezová nástěnná páková s ot.plochým ústím dl. 300	soub.	2,00	0,00	0,0
725851315	Odpadní ventil dřezový s přepadem	ks	2,00	0,00	0,0
998725101	Přesun hmot pro zařizovací předměty v do 6 m	t	0,20	0,00	0,0
	ZAŘIZOVACÍ PŘEDMĚTY CELKEM				**0,0**

	Opravy , demontáže				
722131913	Vsazení odbočky do stáv. potrubí vodovodu	soub.	2,00	0,0	0,0
721140905	Propojení dosavadního potrubí kanalizace lit. DN 100	ks	1,00	0,0	0,0
721300912	Pročištění svislých odpodů do DN 200	ks	1,00	0,0	0,0
721300912	Pročištění ležatých svodů odpodů do DN 300	m	1,00	0,0	0,0
721210812	demontáž vpustí	soub.	1,00	0,00	0,0
725920811	demontáž kádí	soub.	1,00	0,00	0,0
722130831	demontáž nástěnek	soub.	1,00	0,00	0,0
725820801	demontáž baterii nástěnných a výtok. Ventilů	soub.	1,00	0,00	0,0
725860811	demontáž zápach.uzávěrek pro zař.př.	soub.	1,00	0,00	0,0
725330911	demontáž výlevky	soub.	1,00	0,00	0,0
725330912	zpětná montáž výlevky	soub.	1,00	0,00	0,0

Výše konkretně specifikované výrobky jsou pouze příkladem určujícím technické , materiálové a technologické vlastnosti a nejsou pro dodavatele závazné

722190901	uzavření, vypuštění vodovod.potrubí při opravách	soub.	1,00	0,00	0,0
722130000	Přepojení stáv.rozvodu na nový rozvod	soub.	1,00	0,00	0,0
721300900	Proplach , vyčištění ležaté stávající kanalizace v místě napoj.nové	soub.	1,00	0,00	0,0
721290821	Vnitrostav.přemístění vybouraných /demont./hmot do 6 m	t	0,05	0,00	0,0
725590800	Uložení vybouraných hmot na skládku, skladné	t	0,05	0,00	0,0
	DEMONTÁŽE CELKEM				**0,0**

	REKAPITULACE ROZPOČTU		
721	**Zdravoinstalace - vnitřní kanalizace**		**0,0**
722	**Zdravoinstalace - vnitřní vodovod**		**0,0**
725	**Zdravoinstalace - zařizovací předměty**		**0,0**
	Demontáže		**0,0**
	PSV celkem		**0,0**
	ZDRAVOTNÍ TECHNIKA - CELKEM v Kč bez DPH		**0**

VZDUCHOTECHNIKA
Rozšíření kapacity MŠ ve Skuhrově nad Bělou
ETAPA 2

Ceník	popis výkonu	měr.jed.	množství	jedn. cena	cena
	SKLADY, ZÁZEMÍ				
	VZDUCHOTECHNIKA				
	Zařízení VZ2				
240000322	Žaluziová klapka plast D 160	kus	1	0,0	0,0
240000323	Zpětná klapka těsná silikon D 160	kus	1	0,0	0,0
240000324	Ohebná hadice sono-flex D160 MO	m	3	0,0	0,0
240000325	Potrubní hlukoizolační ventilátor 500/160 IP 44 ultra tichý	kus	1	0,0	0,0
240000326	Montážní konzola	soub.	1	0,0	0,0
240000327	Doběhové relé	kus	1	0,0	0,0
240000328	Termostat	kus	1	0,0	0,0
240000329	Odbočka OBJ 160/160-90°	kus	2	0,0	0,0
240000330	Talířový ventil plastový odvodní D 160+upevňovací rámeček	kus	3	0,0	0,0
240000331	Oboustranná plast.dveřní mřížka PT	kus	2	0,0	0,0
	Zařízení VZ -2 Celkem				**0,0**
	Zařízení VZ3				
240000331	Žaluziová klapka plast D 160	kus	1	0,0	0,0
240000332	Zpětná klapka těsná silikon D 160	kus	1	0,0	0,0
240000333	Ohebná hadice sono-flex D160 MO	m	5	0,0	0,0
240000334	Potrubní hlukoizolační ventilátor 500/160 IP 44 ultra tichý	kus	1	0,0	0,0
240000335	Montážní konzola	soub.	1	0,0	0,0
240000336	Doběhové relé	kus	1	0,0	0,0
240000337	Vlhkostní čidlo	kus	1	0,0	0,0
240000338	Odbočka OBJ 160/160-90°	kus	2	0,0	0,0
240000339	Talířový ventil plastový odvodní D 160+upev.rámeček do SDK	kus	3	0,0	0,0
240000340	Oboustranná plast.dveřní mřížka PT	kus	1	0,0	0,0
240000341	Stěnová mřížka 150/150	kus	2	0,0	0,0
	Zařízení VZ -3 Celkem				**0,0**
	Zařízení Chi,CHe				
240000342	Vnitřní nástěnná /venkovní klimatizační jednotka	soub	1	0,0	0,0
	chladící/topný výkon Qchl.3,5 kW /Qtop.4,0 kW				
	En.třída A++/A+ SUUR 7,2/SCOP4,4				
	Konzola a mříž se zámkem pro instalaci venkovní jednotky				
	Vedení chladiva 20 m, náplň,komunikační kabely, tepelná izolace				
	Napájení 1x230V,50Hz,10A				
	Zařízení CH i, CHe Celkem				**0,0**
240000343	Spojovací lepící páska PVC 50mmx33,33 m	kus	1	0,0	0,0
240000344	Kotvící a upevňovací materiál	soub.	1	0,0	0,0
	Pomocný materiál celkem				**0,0**
240000342	Dodávka zařízení VZT				**0,0**
240000342	Zkouška plynotěsnosti VZT potrubí	m	5	0,0	0,0
240000342	Doprava , přesun hmot , režie				0,0
240000342	Montáž zařízení VZT				0,0
	VZDUCHOTECHNIKA ETAPA 2 CELKEM v Kč bez DPH				**0,0**
Poznámka:	SDK obklad VZT a dvířka je dodávkou stavební části				

Všechny konkrétně jmenované výrobky a materiály jsou uvedeny pouze jako příklad určující požadované fyzikální , mechanické a technické parametry . Jejich použití není pro dodavatele závazné

Krycí list rozpočtu

Název stavby:	**Rozšíření kapacity MŠ ve Skuhrově n.B. - dětské oddělení**	Objednatel:		IČ/DIČ:	
Druh stavby:		Projektant:		IČ/DIČ:	
Lokalita:		Zhotovitel:		IČ/DIČ:	
Začátek výstavby:		Konec výstavby:		Položek:	
JKSO:		Zpracoval:		Datum:	20.7.2017

Rozpočtové náklady v Kč

A	Základní rozpočtové náklady		B	Doplňkové náklady		C	Náklady na umístění stavby (NUS)	
HSV	Dodávky		Práce přesčas			Zařízení staveniště		
	Montáž		Bez pevné podl.			Mimostav. doprava		
PSV	Dodávky		Kulturní památka			Územní vlivy		
	Montáž					Provozní vlivy		
"M"	Dodávky					Ostatní		
	Montáž					NUS z rozpočtu		
Ostatní materiál								
Přesun hmot a sutí								
ZRN celkem			**DN celkem**			**NUS celkem**		
			DN celkem z obj.			**NUS celkem z obj.**		
						ORN celkem		
						ORN celkem z obj.		

Základ 0%		
Základ 15%	**DPH 15%**	**Celkem bez DPH**
Základ 21%	**DPH 21%**	**Celkem včetně DPH**

Projektant	Objednatel	Zhotovitel
Datum, razítko a podpis	Datum, razítko a podpis	Datum, razítko a podpis

Poznámka:

Stavební rozpočet

Název stavby:	**Rozšíření kapacity MŠ ve Skuhrově n.B. - dětské oddělení**	Doba výstavby:	Objednatel:
Druh stavby:		Začátek výstavby:	Projektant:
Lokalita:		Konec výstavby:	Zhotovitel:
JKSO:		Zpracováno dne: 20.7.2017	Zpracoval:

Č	Objekt	Kód	Zkrácený popis Rozměry	M.j.	Množství	Jednot. cena (Kč)	Náklady (Kč) Dodávka	Montáž	Celkem	Hmotnost (t) Jednot.	Celkem	Cenová soustava
	01		**Rozšíření dětské oddělení**				0,00	0,00	0,00		40,24	
	01	06	**Úpravy povrchů a osazování konstrukcí**				0,00	0,00	0,00		12,71	
1	01	55330319	Zárubeň ocelová H 110 800x1970x110 L	kus	1,00		0,00	0,00	0,00	0,01	0,01	RTS II / 2013
2	01	611425531R00	Omítka rýh stropů MV do 15 cm omítkou štukovou	m2	1,50		0,00	0,00	0,00	0,08	0,12	RTS II / 2013
3	01	612401191R00	Omítka malých ploch vnitřních stěn do 0,09 m2	kus	5,00		0,00	0,00	0,00	0,00	0,02	RTS II / 2013
4	01	612401391R00	Omítka malých ploch vnitřních stěn do 1 m2	kus	1,00		0,00	0,00	0,00	0,05	0,05	RTS II / 2013
5	01	612409991RT2	Začištění omítek kolem oken,dveří apod.	m	15,90		0,00	0,00	0,00	0,00	0,04	RTS II / 2013
6	01	612423531RT2	Omítka rýh stěn MV o šířce do 15 cm, štuková	m2	3,00		0,00	0,00	0,00	0,04	0,11	RTS II / 2013
7	01	612423631R00	Omítka rýh stěn MV o šířce do 30 cm, štuková vč. vložené perlinky	m2	7,75		0,00	0,00	0,00	0,06	0,46	RTS II / 2013
8	01	612473181R00	Omítka vnitřního zdiva ze suché směsi, hladká	m2	31,20		0,00	0,00	0,00	0,02	0,65	RTS II / 2013
9	01	612473182R00	Omítka vnitřního zdiva ze suché směsi, štuková	m2	77,04		0,00	0,00	0,00	0,03	2,16	RTS II / 2013
10	01	631312141R00	Doplnění rýh betonem v dosavadních mazaninách	m3	0,37		0,00	0,00	0,00	2,50	0,93	RTS II / 2013
11	01	631312511R00	Mazanina betonová tl. 5 - 8 cm C 12/15	m3	0,48		0,00	0,00	0,00	2,53	1,21	RTS II / 2013
12	01	632451136R00	Potěr pískocementový hlazený dřev. hlad. tl. 50 mm vč. Kari sítě 4/100/100	m2	56,68		0,00	0,00	0,00	0,12	6,92	RTS II / 2013
13	01	642942221R00	Osazení zárubní dveřních ocelových, pl. do 4,5 m2	kus	1,00		0,00	0,00	0,00	0,04	0,04	RTS II / 2013
	01	94	**Lešení a stavební výtahy**				0,00	0,00	0,00		0,05	
14	01	941955001R00	Lešení lehké pomocné, výška podlahy do 1,2 m	m2	40,00		0,00	0,00	0,00	0,00	0,05	RTS II / 2013
	01	95	**Různé dokončovací konstrukce a práce na pozemních stavbách**				0,00	0,00	0,00		0,11	
15	01	931997911R00	Dilatační spára v cementovém potěru pod topnou fólií	m	74,30		0,00	0,00	0,00	0,00	0,09	RTS II / 2013
16	01	952901111R00	Vyčištění budov o výšce podlaží do 4 m	m2	56,68		0,00	0,00	0,00	0,00	0,00	RTS II / 2013
17	01	953941213R00	D+M větrací mřížka stěnová SMU 600/160-125	kus	2,00		0,00	0,00	0,00	0,00	0,01	RTS II / 2013
	01	96	**Bourání konstrukcí**				0,00	0,00	0,00		26,01	
18	01	961044111R00	Bourání základů z betonu prostého	m3	0,07		0,00	0,00	0,00	2,00	0,14	RTS II / 2013
19	01	962031133R00	Bourání příček cihelných tl. 15 cm	m2	34,76		0,00	0,00	0,00	0,26	9,07	RTS II / 2013
20	01	965042121RT1	Bourání mazanin betonových tl. 10 cm, pl. 1 m2	m3	0,22		0,00	0,00	0,00	2,20	0,48	RTS II / 2013
21	01	965042141RT1	Bourání mazanin betonových tl. 10 cm, nad 4 m2	m3	5,62		0,00	0,00	0,00	2,20	12,36	RTS II / 2013
22	01	965081713RT1	Bourání dlaždic keramických tl. 1 cm, nad 1 m2	m2	52,19		0,00	0,00	0,00	0,02	1,04	RTS II / 2013
23	01	965082933RT1	Odstranění násypu tl. do 20 cm, plocha nad 2 m2	m3	0,99		0,00	0,00	0,00	1,40	1,39	RTS II / 2013
24	01	968061125R00	Vyvěšení dřevěných dveřních křídel pl. do 2 m2	kus	7,00		0,00	0,00	0,00	0,00	0,00	RTS II / 2013
25	01	968072455R00	Vybourání kovových dveřních zárubní pl. do 2 m2	m2	5,20		0,00	0,00	0,00	0,08	0,40	RTS II / 2013
26	01	971033341R00	Vybourání otv. zeď cihel. pl.0,09 m2, tl.30cm, MVC	kus	2,00		0,00	0,00	0,00	0,05	0,11	RTS II / 2013
27	01	973031151R00	Vysekání výklenků zeď cihel. MVC, pl. nad 0,25 m2	m3	0,29		0,00	0,00	0,00	1,80	0,52	RTS II / 2013
28	01	973031812R00	Vysekání kapes pro zavázání příček tl. 10 cm	m	12,00		0,00	0,00	0,00	0,01	0,08	RTS II / 2013
29	01	974031121R00	Vysekání rýh ve zdi cihelné 3 x 3 cm	m	40,00		0,00	0,00	0,00	0,00	0,08	RTS II / 2013
30	01	974031122R00	Vysekání rýh ve zdi cihelné 3 x 7 cm	m	15,00		0,00	0,00	0,00	0,00	0,06	RTS II / 2013
31	01	974031821R00	Vysekání rýh v podhledu stropu z tvárnic 3 x 3 cm	m	10,00		0,00	0,00	0,00	0,00	0,02	RTS II / 2013
32	01	974042564R00	Vysekání rýh betonová, monolitická dlažba 15x15 cm	m	5,00		0,00	0,00	0,00	0,05	0,25	RTS II / 2013
	01	97	**Přesuny sutí**				0,00	0,00	0,00		0,00	
33	01	979081111R00	Odvoz suti a vybour. hmot na skládku do 1 km	t	26,01		0,00	0,00	0,00	0,00	0,00	RTS II / 2013
34	01	979081121R00	Příplatek k odvozu za každý další 1 km	t	364,14		0,00	0,00	0,00	0,00	0,00	RTS II / 2013
35	01	979082111R00	Vnitrostaveništní doprava suti do 10 m	t	26,01		0,00	0,00	0,00	0,00	0,00	RTS II / 2013
36	01	979082121R00	Příplatek k vnitrost. dopravě suti za dalších 5 m	t	26,01		0,00	0,00	0,00	0,00	0,00	RTS II / 2013
37	01	979093111R00	Uložení suti na skládku bez zhutnění	t	26,01		0,00	0,00	0,00	0,00	0,00	RTS II / 2013
38	01	979990001R00	Poplatek za skládku stavební suti	t	26,01		0,00	0,00	0,00	0,00	0,00	RTS II / 2013
	01	98	**Přesun hmot**				0,00	0,00	0,00		0,00	

39	01	999281105R00	Přesun hmot pro opravy a údržbu do výšky 6 m	t	16,60	0,00	0,00	0,00	0,00	0,00	RTS II / 2013
	01	**711**	**Izolace proti vodě**			**0,00**	**0,00**	**0,00**		**0,34**	
40	01	711111001RZ1	Izolace proti vlhkosti vodor. nátěr za studena vč. dodávky ALP	m2	52,09	0,00	0,00	0,00	0,00	0,02	RTS II / 2013
41	01	711119999R00	Oprava stávající hydroizolace po přeložce kanalizace	m2	1,40	0,00	0,00	0,00	0,00	0,00	RTS II / 2013
42	01	711141559RZ3	Izolace proti vlhk. vodorovná pásy přitavením vč. dodávky Sklobit G	m2	45,49	0,00	0,00	0,00	0,01	0,25	RTS II / 2013
43	01	711141559RZ4	Izolace proti vlhk. vodorovná pásy přitavením 2* vč.dodávky Sklobit G	m2	6,60	0,00	0,00	0,00	0,01	0,07	RTS II / 2013
44	01	998711201R00	Přesun hmot pro izolace proti vodě, výšky do 6 m	%	127,50	0,00	0,00	0,00	0,00	0,00	RTS II / 2013
	01	**713**	**Izolace tepelné**			**0,00**	**0,00**	**0,00**		**0,10**	
45	01	283769643	Deska izolační XTRATHERM UNIPIR AL 50 mm	m2	58,38	0,00	0,00	0,00	0,00	0,10	RTS II / 2013
46	01	713121111R00	Izolace tepelná podlah na sucho, jednovrstvá	m2	56,68	0,00	0,00	0,00	0,00	0,00	RTS II / 2013
47	01	998713201R00	Přesun hmot pro izolace tepelné, výšky do 6 m	%	176,94	0,00	0,00	0,00	0,00	0,00	RTS II / 2013
	01	**720**	**Zdravotní technika**			**0,00**	**0,00**	**0,00**		**0,00**	
48	01	720000001	Zdravotní technika (dle samostatného položkového výkazu výměr)	kpl	1,00	0,00	0,00	0,00	0,00	0,00	RTS II / 2013
	01	**728**	**Vzduchotechnika**			**0,00**	**0,00**	**0,00**		**0,00**	
49	01	728000001	Vzduchotechnika (dle samostatného položkového výkazu výměr)	kpl	1,00	0,00	0,00	0,00	0,00	0,00	RTS II / 2013
	01	**766**	**Konstrukce truhlářské**			**0,00**	**0,00**	**0,00**		**0,22**	
50	01	61162105	Dveře vnitřní laminované plné 110x197 cm posuvné vč. kování	kus	1,00	0,00	0,00	0,00	0,03	0,03	RTS II / 2013
51	01	61165183	Dveře protipožár laminované 90x197cm vnitřní EW 15 DP3 vč. kování	kus	1,00	0,00	0,00	0,00	0,03	0,03	RTS II / 2013
52	01	61168852	Dveře vnitřní laminované plné 80x197 vč. kování	kus	2,00	0,00	0,00	0,00	0,02	0,04	RTS II / 2013
53	01	61181265.A	Zárubeň obkladová pro posuvné dveře š.110 cm/tl. stěny 7-15cm	kus	1,00	0,00	0,00	0,00	0,02	0,02	RTS II / 2013
54	01	766661112R00	Montáž dveří do zárubně,otevíravých 1kř.do 0,8 m	kus	2,00	0,00	0,00	0,00	0,00	0,00	RTS II / 2013
55	01	766661422R00	Montáž dveří protipožárních 1kříd. nad 80 cm	kus	1,00	0,00	0,00	0,00	0,00	0,00	RTS II / 2013
56	01	766666112R00	Montáž dveří posuvných, osazení závěsu, 1kř.	kus	1,00	0,00	0,00	0,00	0,00	0,00	RTS II / 2013
57	01	766670011R00	Montáž obložkové zárubně a dřevěného křídla dveří	kus	1,00	0,00	0,00	0,00	0,00	0,00	RTS II / 2013
58	01	766695212R00	Montáž prahů dveří jednokřídlových š. do 10 cm vč. dodávky	kus	1,00	0,00	0,00	0,00	0,00	0,00	RTS II / 2013
59	01	766699991	Linka kuchyňská atypická vč. dvou dřezů - dodávka a montáž	soubor	1,00	0,00	0,00	0,00	0,11	0,11	RTS II / 2013
60	01	998766201R00	Přesun hmot pro truhlářské konstr., výšky do 6 m	%	411,86	0,00	0,00	0,00	0,00	0,00	RTS II / 2013
	01	**771**	**Podlahy z dlaždic**			**0,00**	**0,00**	**0,00**		**0,15**	
61	01	59764230	Dlažba Taurus Granit reliéfní 200x200x9 mm R10	m2	6,39	0,00	0,00	0,00	0,02	0,12	RTS II / 2013
62	01	771101115R00	Vyrovnání podkladů samonivel. hmotou tl. do 10 mm	m2	45,34	0,00	0,00	0,00	0,00	0,00	RTS II / 2013
63	01	771101210R00	Penetrace podkladu pod dlažby	m2	45,34	0,00	0,00	0,00	0,00	0,01	RTS II / 2013
64	01	771109999RT2	Oprava stávající dlažby po přeložce kanalizace	m2	1,68	0,00	0,00	0,00	0,00	0,00	RTS II / 2013
65	01	771111122R00	Montáž podlahových lišt přechodových vč. dodávky	m	2,70	0,00	0,00	0,00	0,00	0,00	RTS II / 2013
66	01	771575206RT7	Montáž podlah keramických relief., tmel, 20x20 cm	m2	6,09	0,00	0,00	0,00	0,00	0,02	RTS II / 2013
67	01	998771201R00	Přesun hmot pro podlahy z dlaždic, výšky do 6 m	%	121,73	0,00	0,00	0,00	0,00	0,00	RTS II / 2013
	01	**776**	**Podlahy povlakové**			**0,00**	**0,00**	**0,00**		**0,15**	
68	01	776101115R00	Vyrovnání podkladů samonivelační hmotou 5mm nad topnou fólií	m2	45,94	0,00	0,00	0,00	0,00	0,00	RTS II / 2013
69	01	776522100RT3	Lepení podlah vinylových z pásů, plochy běžné vč. dodávky krytiny, soklování	m2	50,59	0,00	0,00	0,00	0,00	0,15	RTS II / 2013
70	01	998776201R00	Přesun hmot pro podlahy povlakové, výšky do 6 m	%	494,27	0,00	0,00	0,00	0,00	0,00	RTS II / 2013
	01	**781**	**Obklady (keramické)**			**0,00**	**0,00**	**0,00**		**0,35**	
71	01	597813667	Obkládačka porovinová jednobarevná 19,8x24,8mm	m2	27,10	0,00	0,00	0,00	0,01	0,34	RTS II / 2013
72	01	781101210RT1	Penetrace podkladu pod obklady	m2	22,00	0,00	0,00	0,00	0,00	0,00	RTS II / 2013
73	01	781210121R00	Obkládání stěn obkl. pórovin. do tmele do 150x150	m2	22,00	0,00	0,00	0,00	0,00	0,00	RTS II / 2013
74	01	781491001R00	Montáž lišt k obkladům vč. dodávky (ukončovací, rohové a koutové)	m	19,00	0,00	0,00	0,00	0,00	0,00	RTS II / 2013
75	01	781491001RT1	Těsnící silikonová spára ve sprchovém koutu	m	7,60	0,00	0,00	0,00	0,00	0,00	RTS II / 2013
76	01	998781201R00	Přesun hmot pro obklady keramické, výšky do 6 m	%	188,29	0,00	0,00	0,00	0,00	0,00	RTS II / 2013
	01	**783**	**Nátěry**			**0,00**	**0,00**	**0,00**		**0,00**	
77	01	783222100R00	Nátěr syntetický kovových konstrukcí dvojnásobný (zárubně)	m2	3,40	0,00	0,00	0,00	0,00	0,00	RTS II / 2013
	01	**784**	**Malby**			**0,00**	**0,00**	**0,00**		**0,06**	
78	01	784442001R00	Malba disperzní interiérová HET, výška do 3,8 m	m2	142,69	0,00	0,00	0,00	0,00	0,06	RTS II / 2013
	01	**M21**	**Elektromontáže**			**0,00**	**0,00**	**0,00**		**0,00**	
79	01	210000001	Elektroinstalace (dle samostatného položkového výkazu výměr)	kpl	1,00	0,00	0,00	0,00	0,00	0,00	RTS II / 2013

Poznámka:

Obec Skuhrov nad Bělou
Skuhrov nad Bělou čp. 84, 517 03

ROZŠÍŘENÍ KAPACITY MŠ VE SKUHROVĚ NAD BĚLOU

Denní místnost, šatna a soc. zařízení

D 1.4d - Silnoproudá elektrotechnika

D 1.4d- Výkaz výměr

Zpracoval Jiří Adamec
V Kostelci nad Orlicí
Dne 17.7.2017

	REKAPITULACE NAKLADŮ	
1	Dodávky	0,00
2	Nosný materiál	0,00
3	Podružný materiál	0,00
4	Montáže	0,00
5	PPV z 3/	0,00
8	Výchozí revize	0,00
	Celkem bez DPH	**0,00**

	Dodávky				
1	Topná rohož LDTS 100/10,2 ; 1000 W	2	ks	0,00	0,00
2	Topná rohož LDTS 100/17,9 ; 1800 W	1	ks	0,00	0,00
3	Topná rohož LDTS 160/2,6 ; 410 W	1	ks	0,00	0,00
4	Topná rohož LDTS 160/4,2 ; 670 W	1	ks	0,00	0,00
5	ECOFLEX TAC 12	1	ks	0,00	0,00
6	ECOFLEX TAC 05	2	ks	0,00	0,00
	Celkem dodávky				**0,00**

	Materiál a montáže Název	Počet	Jednotka	Materiál jedn.cena	celkem	Montáže jedn.cena	celkem
1	Instalace topných podlahových rohoží	46	m2		0,00	0,00	0,00
2	Osazení a zapojení přímotopného konvektoru 0,5-2,5kW	3	ks		0,00	0,00	0,00
3	Týdenní programovatelný termostat vč. podlahového čidla VMT 3000	3	ks	0,00	0,00	0,00	0,00
4	Trubka elektroinstalační ohebná TOY 25 (PO) v podlaze	12	m	0,00	0,00	0,00	0,00
5	Vkládací lišta bezhalogenováLHD 20X20HF HD	48	m	0,00	0,00	0,00	0,00
6	Svítidlo včetně zdrojů A/ - FOX 235, IP20, opálový kryt, 2x T5 35W/840	7	ks	0,00	0,00	0,00	0,00
7	Svítidlo včetně zdrojů B/ - FOX 249, IP20, opálový kryt, 2x T5 49W/840	6	ks	0,00	0,00	0,00	0,00
8	Svítidlo včetně zdrojů C/ - FOX 221, IP20, opálový kryt, 2x T5 21W/840	2	ks	0,00	0,00	0,00	0,00
9	Svítidlo včetně zdrojů N / - Svítidlo nouzové s vlastním zdrojem 8W, 1h, 85 lm, IP 20 osazené 2100-2500mm nad podlahou	3	ks	0,00	0,00	0,00	0,00
10	Krabice přístrojová 68 (67x67)	36	ks	0,00	0,00	0,00	0,00
11	Krabice odbočná 97 včetně svorek	15	ks	0,00	0,00	0,00	0,00
12	Spínač č.1 zapuštěný IP20 vč. Rámečku	2	ks	0,00	0,00	0,00	0,00
13	Spínač č.6 zapuštěný IP20 vč. Rámečku	2	ks	0,00	0,00	0,00	0,00
14	Spínač č.5B (6+6) zapuštěný IP20 vč. Rámečku	4	ks	0,00	0,00	0,00	0,00
15	Zásuvka 230V / 16A dvojitá zapuštěná s natočenou dutinkou IP 20	12	ks	0,00	0,00	0,00	0,00
16	Přepěťová ochrana 3 (D) pro vestavbu do zapuštěné domovní zásuvky	8	ks	0,00	0,00	0,00	0,00
17	Ukonč. 1 žil. vodičů do 16 mm2	20	ks	0,00	0,00	0,00	0,00
18	Ukonč.kab.smršt.zákl.do 4x10 mm2	13	ks	0,00	0,00	0,00	0,00
19	Ukonč.kab.smršt.zákl.do 5x4 mm2	1	ks	0,00	0,00	0,00	0,00
20	Připojení ventilátoru do 4x1,5	1	ks	0,00	0,00	0,00	0,00
21	Připojení ovládání VZ1 bez dodávky	1	ks	0,00	0,00	0,00	0,00
22	Připojení ohřívače TUV do 3x2,5	2	ks	0,00	0,00	0,00	0,00
23	CYKY 3x1,5 (PO)	96	m	0,00	0,00	0,00	0,00
24	1-CXKE-R B2ca,s1,d0 -J 3x1,5	78	m	0,00	0,00	0,00	0,00
25	CYKY 5x1,5 (PO)	52	m	0,00	0,00	0,00	0,00
26	CYKY 3x2,5 (PO)	161	m	0,00	0,00	0,00	0,00
27	CYKY 4x1,5 (PO)	41	m	0,00	0,00	0,00	0,00
28	CYKY 5x2,5 (PO)	8	m	0,00	0,00	0,00	0,00
29	CY 4 z/ž (PO)	20	m	0,00	0,00	0,00	0,00
30	CY 6 z/ž (PO)	22	m	0,00	0,00	0,00	0,00
31	Svorka pospojení 4-6mm2	10	ks	0,00	0,00	0,00	0,00
32	Protipožární ucpávka	0,015	m3	0,00	0,00	0,00	0,00
33	Zajištění napojovacího bodu	0,50	nh		0,00	0,00	0,00
34	Koordinace při přípravě podlahového vytápění	8	nh		0,00	0,00	0,00
35	Koordinace při přípravě pro vzduchotechniku	3	nh		0,00	0,00	0,00

	Materiál a montáže						
	Název	Počet	Jednotka	Materiál		Montáže	
				jedn.cena	celkem	jedn.cena	celkem
36	Koordinace při přípravě pro ohřev TUV	1	nh		0,00	0,00	0,00
37	Demontáže stávajícího zařízení do šrotu	11	nh		0,00	0,00	0,00
38	Ostatní práce spojené s el. montážemi	8	nh	0,00	0,00	0,00	0,00
39		0			0,00		0,00
40	*Úprava rozvaděče R1-4*	0			0,00	0,00	0,00
41	Přepěťová ochrana FLP-B+C MAXI V/3	1	ks	0,00	0,00	0,00	0,00
42	Proudový chránič s nadporoudovou ochranou 6B/1N/0,03	1	ks	0,00	0,00	0,00	0,00
43	Proudový chránič s nadporoudovou ochranou 10B/1N/0,03	3	ks	0,00	0,00	0,00	0,00
44	Proudový chránič s nadporoudovou ochranou 16B/1N/0,03	3	ks	0,00	0,00	0,00	0,00
45	Proudový chránič 25/3N/0,03	2	ks	0,00	0,00	0,00	0,00
46	Jistič 10B/1	3	ks	0,00	0,00	0,00	0,00
47	Jistič 10C/1	1	ks	0,00	0,00	0,00	0,00
48	Jistič 16B/1	1	ks	0,00	0,00	0,00	0,00
49	Jistič 10B/3	2	ks	0,00	0,00	0,00	0,00
50	Stykač 3x10A AC1	2	ks	0,00	0,00	0,00	0,00
51	Stykač 2x10A AC1	4	ks	0,00	0,00	0,00	0,00
52	Přípojnice N , PE	2	kpl	0,00	0,00	0,00	0,00
53	Přípojnice HOP	1	kpl	0,00	0,00	0,00	0,00
54	Vodič CYA10	2	m	0,00	0,00	0,00	0,00
55	Vodič CYA95	1	m	0,00	0,00	0,00	0,00
56	úprava zapojení rozvaděče	10	nh		0,00	0,00	0,00
57	úprava oceloplech. kce rozvaděče	6	nh		0,00	0,00	0,00
58		0			0,00		0,00
59	*Doplnění ochrany před bleskem*	0			0,00		0,00
60	Svorka SR03	2	ks	0,00	0,00	0,00	0,00
61	Drát Fe Zn 10	10	m	0,00	0,00	0,00	0,00
62	Tvarování montážního dílu	2	ks		0,00	0,00	0,00
63	Vodič AlMgSi 8 včetně podpěr	9	m	0,00	0,00	0,00	0,00
64	Izolovaná podpěra 0,5 m včetně patky a příslušenství	2	ks	249,00	0,00	0,00	0,00
65	Svorky SU, SO, SK, SP ... do dvou šroubů	4	ks	0,00	0,00	0,00	0,00
66	Svorka nad 4 šrouby + SZ, ST ...	2	ks	0,00	0,00	0,00	0,00
67	Úprava stávajících zemnicích bodů	1	ks		0,00	0,00	0,00
68	Vyhledání a úprava stávající zemnicí soustavy	2	nh		0,00	0,00	0,00
69	Kontrolní měření zemních odporů 1 zemniče stávajícího hromosvodu	2	ks		0,00	0,00	0,00
70	Ostatní práce spojené s el. montážemi ochrany před bleskem	1	nh	0,00	0,00	0,00	0,00
71		0			0,00		0,00
72	*Položky pro přeložení stávající instalace - bude čerpáno dle skutečnosti*	0			0,00	0,00	0,00

	Materiál a montáže						
	Název	Počet	Jednotka	Materiál		Montáže	
				jedn.cena	celkem	jedn.cena	celkem
73	Krabice odbočná 97 včetně svorek	6	ks	0,00	0,00	0,00	0,00
74	CYKY 2x1,5	5	m	0,00	0,00	0,00	0,00
75	CYKY 4x1,5	5	m	0,00	0,00	0,00	0,00
76	CYKY 2x2,5	5	m	0,00	0,00	0,00	0,00
77	CYKY 4x2,5	5	m	0,00	0,00	0,00	0,00
78	CYKY 4x4	5	m	0,00	0,00	0,00	0,00
79	CYKY 4x6	5	m	0,00	0,00	0,00	0,00
					0,00		
					0,00		
	Celkem				**0,00**		**0,00**

Akce : Rošíření kapacity MŠ ve Skuhrově nad Bělou
Etapa 1 - dětské oddělení
Investor : Obec Skuhrov nad Bělou

ZDRAVOTNI TECHNIKA

721	**Zdravotechnika - vnitřní kanalizace**				
721173401	Potrubí kanalizační KG systém z PVC DN 100	m	4,00	0,0	0,0
721173402	Potrubí kanalizační KG systém z PVC DN 125	m	15,00	0,0	0,0
721175032A	Vícevrstvé potrubí tlumící hluk dešťové DN 125 včetně čistic. kusu a odskoku	m	4,00	0,0	0,0
721233212	Střešní vtok DN 100 (typ upřesněn dle odhal.stáv.stavu)	soub.	1,00	0,0	0,0
721174025	Potrubí HT hrdlové odpadní DN 50 - 100	m	6,50	0,0	0,0
721174042	Potrubí HT hrdlové připojovací DN 32-40	m	5,00	0,0	0,0
721174043	Potrubí HT hrdlové připojovací DN 50	m	12,00	0,0	0,0
721174044	Potrubí HT hrdlové připojovací DN 70	m	2,00	0,0	0,0
721174045	Potrubí HT hrdlové připojovací DN 100	m	3,00	0,0	0,0
721194104	Vyvedení a upevnění odpad.výpustek D 32- 40x1,8	ks	7,00	0,0	0,0
721194105	Vyvedení a upevnění odpad.výpustek D 50x1,8	ks	4,00	0,0	0,0
721194107	Vyvedení a upevnění odpad.výpustek D 70x1,8	ks	1,00	0,0	0,0
721194109	Vyvedení a upevnění odpad.výpustek D 110x2,3	ks	4,00	0,0	0,0
721212101A	Odtokový sprch.nerez žlábek dl. 800 mm Mont.do plochy	ks	1,00	0,0	0,0
721212102A	Těleso vtoku sprch.žlabu, mont.do plochy,odtok DN 50 vč.ZU primus	ks	1,00	0,0	0,0
721219114	Montáž sprch.žlábku	ks	1,00	0,0	0,0
721226500A	Kalich pro úkapy DN 32 se záp.uzávěrou s příd.mech.kuličkou	ks	2,00	0,0	0,0
721226501A	Podomitk.zápach.uzávěra hl.138 pro kondenzát VZT s příd.mech.uzávěrou/D+M	ks	1,00	0,0	0,0
721226502A	zápach.uzávěra pro kondenzát jedn.VZT s příd.mech.uzávěrou/D+M	ks	1,00	0,0	0,0
721274103	Přivzdušňovací ventil DN 110	ks	1,00	0,0	0,0
721000001	Přechod pro přepojení na stávající kanalizaci (upřesněno na stavbě)	soub.	1,00	0,00	0,0
721290111	Zkouška těsnosti kanalizace vodou do DN 125	m	44,50	0,0	0,0
998721101	Přesun hmot pro vnitřní kanalizaci	t	0,45	0,00	0,0
	VNITŘNÍ KANALIZACE CELKEM				**0,0**

722	**Zdravotechnika - vnitřní vodovod**				
722131900	Propojení na stávající vodovod	soubor	1,00	0,0	0,0
722174002	Rozvody vody z plastu svař.polyfuzně do D 20 mm PN16	m	18,00	0,00	0,0
722174003	Rozvody vody z plastu svař.polyfuzně do D25 mm PN16	m	13,00	0,00	0,0
722174004	Rozvody vody z plastu svař.polyfuzně do D32 mm PN16	m	8,00	0,00	0,0
722181221	Izolace tepel.návlek pr.22/10	m	20,00	0,0	0,0
722181222	Izolace tepel.návlek pr.28/10- 42/10	m	21,00	0,0	0,0
722190401	vyvedení a upevnění výpustek do DN 25	ks	14,00	0,00	0,0
722212440	orientační štítky na zeď /obr. VODA NENÍ PITNÁ/	ks	1,00	0,00	0,0
722220111	nástěnky pro výtok ventil DN 15	ks	8,00	0,00	0,0
722220121	nástěnky pro baterii R 150	ks	1,00	0,00	0,0
722224115	vypouštěcí kul.kohout G1/2" s hadic,vývod. PN 10	ks	2,00	0,00	0,0
725810405	ventil rohový G1/2 s příp.trubič.SAM	ks	3,00	0,00	0,0
722224152	ventil kulový zahradní G20	ks	1,00	0,00	0,0
722232122	kulový kohout G15 plnoprůtok nikl	ks	2,00	0,00	0,0
722232123	kulový kohout G20 plnoprůtok nikl	ks	2,00	0,00	0,0
722232124	kulový kohout G25 plnoprůtok nikl	ks	3,00	0,00	0,0
722231252	pojistný ventil G1" 6 bar, k zásob ohřívači	ks	1,00	0,00	0,0
722231203	ventil redukční G25 / nastavení 4,2 bar	ks	1,00	0,00	0,0
722231074	ventil zpětný G25	ks	1,00	0,00	0,0
722234000A	směšovací termoskopický ventil vč. Zpětných ventilů	ks	1,00	0,00	0,0
724242201A	Fyzikální úpravna vody s obepínacím ferit.prstencem na D 32	ks	1,00	0,00	0,0
724242202A	montáž úpravny vody	ks	1,00	0,00	0,0
724234108	Expanzní nádoba s atestem pro pitnou vodu o objemu 25 l/10s průt.arm	soubor	1,00	0,00	0,0
722239101	montáž armat.se 3 závity G15	ks	1,00	0,00	0,0

Výše konkretně specifikované výrobky jsou pouze příkladem určujícím technické , materiálové a technologické vlastnosti a nejsou pro dodavatele závazné

722290226	zkouška těsnosti vodovodního potrubí do DN 50	m	31,00	0,00	0,0
722290234	proplach a desinfekce vodovodního potrubí do DN 80	m	31,00	0,00	0,0
998722101	Přesun hmot pro vnitřní vodovod do 6 m	t	0,49	0,00	0,0
	VNITŘNÍ VODOVOD CELKEM				**0,0**

725	**ZDRAVOTECHNIKA - zařizovací předměty**				
725119125	montáž klozet.mís závěsných	ks	3,00	0,00	0,0
72511001A	Dětský klozet pro MŠ závěsný s hlubokým spl. Dl. 53,5	ks	3,00	0,00	0,0
72511002A	Sedátko k dětskému klozetu	ks	3,00	0,00	0,0
72611001A	instalační rám pro závěs dětský klozet ovl. Zepředu, pro zazdění	soub.	3,00	0,00	0,0
72611002A	Tlačná deska splachování , plast , barva bílá	soub.	3,00	0,00	0,0
725219102	Montáž umývadla s polosloupem - dětské	soub.	3,00	0,00	0,0
72521001A	Dětské umývadlo 49x42 s otvorem	ks	3,00	0,00	0,0
72521002A	Polosloup k dětskému umývadlu	ks	3,00	0,00	0,0
72531002A	Dřez nerez kruhový zápustný do desky	ks	2,00	0,00	0,0
725319111	Montáž zápustného dřezu	soub.	2,00	0,00	0,0
725861102	zápach. Uzávěrka umývadlová DN 40	ks	3,00	0,00	0,0
725862103	zápach. Uzávěrka dřezová DN 50	ks	2,00	0,00	0,0
725821326	Baterie dřezová páková stoj. s ot.plochým ústím dl.250	soub.	2,00	0,00	0,0
725841311	Baterie sprchová nástěnná páková R-150	soub.	1,00	0,00	0,0
725822661	tlačný dávkovací ventil s pákou na 1 smích. vodu	soub.	3,00	0,00	0,0
725851315	Odpadní ventil dřezový s přepadem	ks	2,00	0,00	0,0
725851325	Odpadní ventil umývadlový	ks	3,00	0,00	0,0
725813111	ventily rohové G1/2	ks	9,00	0,00	0,0
725980121	Dvířka plast.15/15	ks	5,00	0,00	0,0
725980122	Dvířka .450/450 se rámu	ks	2,00	0,00	0,0
725291600	zásobník toal.papíru	soub.	3,00	0,00	0,0
725532120	ohřívače el. zásobníkové závěs.svislé 125 l 2,0 kW	ks	2,00	0,00	0,0
998726111	Přesun hmot pro instalač.pref. Do 6 m	t	0,25	0,00	0,0
998725101	Přesun hmot pro zařizovací předměty v do 6 m	t	1,00	0,00	0,0
	ZAŘIZOVACÍ PŘEDMĚTY CELKEM				**0,0**

	Opravy , demontáže				
721100911	Zaslepení a plynotěs. utěsnění stávající nefunkční kanalizace	ks	3,00	0,0	0,0
722131913	Vsazení odbočky do stáv. potrubí vodovodu	soub.	2,00	0,0	0,0
721140905	Propojení dosavadního potrubí kanalizace lit. DN 100	ks	2,00	0,0	0,0
721110962	Propojení dosavadního potrubí kanalizace DN 125	ks	1,00	0,0	0,0
721300912	Pročištění svislých odpodů do DN 200	ks	2,00	0,0	0,0
721300912	Pročištění ležatých svodů odpodů do DN 300	m	9,00	0,0	0,0
722130801	demontáž stáv. oce. Závit.potrubí .do DN 25	m	50,00	0,00	0,0
721140806	demontáž potrubí odpad do DN 200	m	15,00	0,00	0,0
722220862	demontáž armatur závitových do DN 25	ks	10,00	0,00	0,0
725530826	demontáž el. ohřívače do 200 l	soub.	1,00	0,00	0,0
724311811	demontáž tlakových exp.nádrží	soub.	1,00	0,00	0,0
721210822	demontáž střešních vtoků DN 100 (předpoklad)	soub.	1,00	0,00	0,0
725920811	demontáž kádí	soub.	2,00	0,00	0,0
722130831	demontáž nástěnek	soub.	2,00	0,00	0,0
725820801	demontáž baterii nástěnných a výtok. Ventilů	soub.	4,00	0,00	0,0
725860811	demontáž zápach.uzávěrek pro zař.př.	soub.	4,00	0,00	0,0
722190901	uzavření, vypuštění vodovod.potrubí při opravách	soub.	1,00	0,00	0,0
722130000	Přepojení stáv.rozvodu na nový rozvod	soub.	1,00	0,00	0,0
721300900	Proplach , vyčištění ležaté stávající kanalizace v místě napoj.nové	soub.	1,00	0,00	0,0
721290821	Vnitrostav.přemístění vybouraných /demont./hmot do 6 m	t	0,45	0,00	0,0
725590800	Uložení vybouraných hmot na skládku, skladné	t	0,45	0,00	0,0
	DEMONTÁŽE CELKEM				**0,0**

Výše konkretně specifikované výrobky jsou pouze příkladem určujícím technické , materiálové a technologické vlastnosti a nejsou pro dodavatele závazné

	REKAPITULACE ROZPOČTU		
721	Zdravoinstalace - vnitřní kanalizace		0,0
722	Zdravoinstalace - vnitřní vodovod		0,0
725	Zdravoinstalace - zařizovací předměty		0,0
	Demontáže		0,0
	PSV celkem		0,0
	ZDRAVOTNÍ TECHNIKA - CELKEM v Kč bez DPH		0

VZDUCHOTECHNIKA
Rozšíření kapacity MŠ ve Skuhrově nad Bělou
ETAPA 1

Ceník	popis výkonu	měr.jed.	množství	jedn. cena	cena
	DĚTSKÉ ODDĚLENÍ				
	VZDUCHOTECHNIKA				
	Zařízení VZ1				
24000301	Větrací jedn. s rekup.tepla - přívod,odvod 290m3/h-	soub	1,00	0,00	0,0
	ventilátory s EC motory, splněny požad.na Ecodesign A+				
	podstropní montáž -výška 290 mm				
	rekuperační výměník 94%				
	filtr přívod G4 , odvod třída G4				
	by-pass				
	regulace RD5, 2 silové vstupy pro ovládání-s čas.doběhem, čidlo kouře				
	čidlo CO2				
	vestavěný el. předehřívač 0,99 kW				
	vestavěný el. ohřívač 0,5 kW				
	Přívod vzduchu e1				
240000302	Protidešťová žaluzie 350/350 se sítem proti hmyzu, pozink,	soub.	1,00	0,0	0,0
240000303	Přechod 350/350 - D 200 atyp	kus	1,00	0,0	0,0
240000304	Regulační klapka MSKM DN 200+servopohon	soub.	1,00	0,0	0,0
240000305	Hlukoizolační ohebné potrubí sono-flex D 200 MO	m	1,50	0,0	0,0
	Přívod vzduchu e2				
240000306	Hlukoizolační ohebné potrubí sono-flex D 200 MO	m	4,00	0,0	0,0
240000307	Odbočka OBJ 200/200 -90°	kus	1,00	0,0	0,0
240000308	Talířový ventil přívodní DN 200+ upevň rámeček do SDK	soub.	2,00	0,0	0,0
	Odvod vzduchu i1				
240000309	Stěnová mřížka SMU 600/150-12,5mm	soub.	2,00	0,0	0,0
240000310	Talířový ventil odvodní DN 200+ upevň rámeček do	soub.	1,00	0,0	0,0
240000311	Talířový ventil odvodní DN 160+ upevň rámeček do	ks	2,00	0,0	0,0
240000312	Revizní kus D 200 s těsněním	ks	3,00	0,0	0,0
240000313	Potrubí SPIRO D 200 s nátrubkem pro odvod kondenzátu- atyp	ks	1,00	0,0	0,0
240000314	Potrubí SPIRO D 200	m	10,00	0,0	0,0
240000315	Oblouk SPIRO D 200 - 90°	ks	1,00	0,0	0,0
240000316	Hlukoizolační ohebné potrubí sono-flex D 200 MO	m	6,00	0,0	0,0
	Odvod vzduchu i2				
240000317	Hlukoizolační ohebné potrubí sono-flex D 200 MO	m	2,00	0,0	0,0
240000318	Regulační klapka MSKM DN 200+ servopohon	soub	1,00	0,0	0,0
240000319	Oblouk SPIRO D 200 - 90°	ks	2,00	0,0	0,0
240000320	Potrubí SPIRO D 200	m	4,00	0,0	0,0
240000321	Výfukový kus s mřížkou D 200 - 110°	soub.	1,00	0,0	0,0
	ZAŘÍZENÍ VZ1 CELKEM				**0,0**
240000343	Spojovací lepící páska PVC 50mmx33,33 m	kus	1	0,0	0,0
240000344	Kotvící a upevňovací materiál	soub.	1	0,0	0,0
240000345	Izolační pouzdro 200/20 tl.20 mm pro D 200	m	10	0,0	0,0
240000346	Izolace potrubí D 200 tl..100mm+ oplechování - 5 m2	soub.	1	0,0	0,0
	Pomocný materiál celkem				**0,0**
240000342	Dodávka zařízení VZT				**0,0**
240000342	Zkouška plynotěsnosti VZT potrubí	m	30	0,0	0,0
240000342	Doprava , přesun hmot , režie				0,0
240000342	Montáž zařízení VZT				0,0
	VZDUCHOTECHNIKA ETAPA 1 CELKEM v Kč bez DPH				**0,0**
Poznámka:	SDK obklad VZT a dvířka je dodávkou stavební části				

Všechny konkrétně jmenované výrobky a materiály jsou uvedeny pouze jako příklad určující požadované fyzikální , mechanické a technické parametry . Jejich použití není pro dodavatele závazné

KRYCÍ LIST NABÍDKY

ZAKÁZKA

malého rozsahu na stavební práce podle §14, odst.3 a §24 zákona č.134/2016 Sb., zákon o veřejných zakázkách v platném znění

Název:	**Rozšíření kapacity MŠ ve Skuhrově nad Bělou**

Základní identifikační údaje

Zadavatel	
Název / obchodní firma:	Obec Skuhrov nad Bělou
Adresa sídla / místa podnikání:	Skuhrov n.B. čp. 84
IČ :	00 275 387
Osoba oprávněná za zadavatele jednat:	Milan Bárta
Kontaktní osoba:	Bc. Vladimír Bukovský
Telefon, fax:	725 081 152
E-mail:	bukovsky@skuhrov.cz
Uchazeč	
Název:	
Sídlo/místo podnikání:	
Tel./fax:	
E-mail:	
IČ:	
DIČ:	
Osoba oprávněná za zájemce jednat:	

Nabídková cena v Kč

Cena celkem bez DPH:	Samostatně DPH (sazba 15 %):	Samostatně DPH (sazba 21 %):	Cena celkem včetně DPH:

Osoba oprávněná za zájemce jednat

Podpis oprávněné osoby	.....	razítko
Titul, jméno, příjmení		
Funkce		

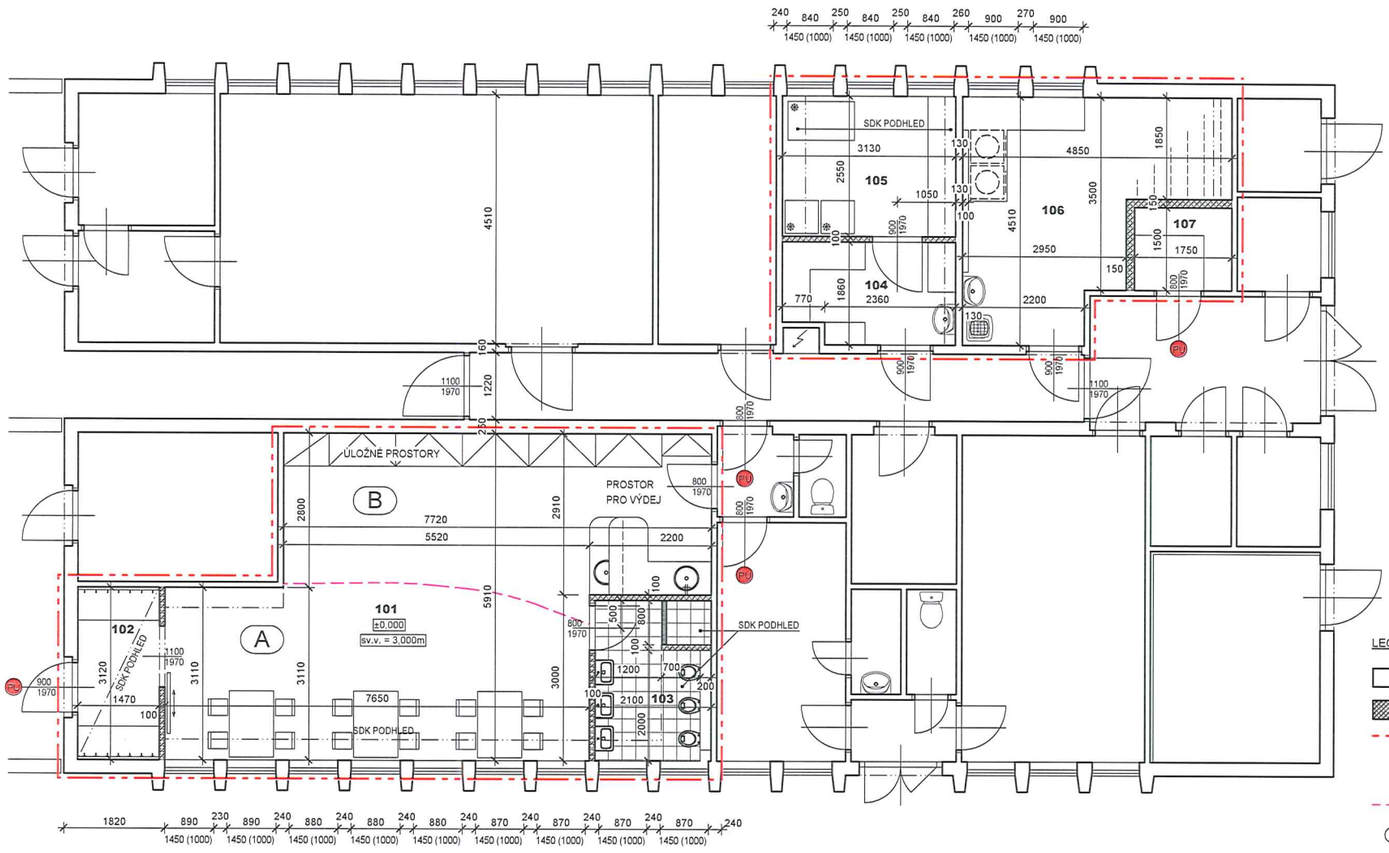

LEGENDA MATERIÁLŮ:

- STÁVAJÍCÍ ZDIVO Z VELOXU S VÝPLNÍ Z BETONU
- ZDIVO TL. 100 A 150 MM Z PŘÍČKOVEK PORFIX (P2-480)
- ROZSAH STAVBY
- PU POŽÁRNÍ UZÁVĚR EW 15 DP3
- ČINITEL DENNÍ OSVĚTLENOSTI 1,5
- A DOSTATEČNĚ OSVĚTLENÁ PLOCHA (DENNÍ OSVĚTLENÍ)
- B NEDOSTATEČNĚ OSVĚTLENÁ PLOCHA (DENNÍ OSVĚTLENÍ) - POUZE ČINNOSTI NEVYŽADUJÍCÍ DLOUHODOBĚJŠÍ POBYT A NAMÁHÁNÍ ZRAKU (CVIČENÍ, TANEC APOD.)

LEGENDA MÍSTNOSTÍ 1.NP

V POBYTOVÉ MÍSTNOSTI DĚTÍ A ŠATNĚ (101 A 102) BUDOU OKNA OPATŘENA VNITŘNÍMI ŽALUZIEMI (NEBO JINÝM ZAŘÍZENÍM) UMOŽŇUJÍCÍMI REGULACI DENNÍHO OSVĚTLENÍ Z DŮVODU ZÁBRANY OSLNĚNÍ (A PŘEHŘÍVÁNÍ PROSTOR).

ČÍSLO	NÁZEV MÍSTNOSTI	PLOCHA	PODLAHA	STĚNA	STROP
101	DENNÍ MÍSTNOST	45.70	vinylová podlaha + sokl. lišta	stávající omítka vnitřní (případná oprava sádrovou stěrkou)	stávající omítka vnitřní (případná oprava sádrovou stěrkou)
102	ŠATNA	4.58	vinylová podlaha + sokl. lišta	stávající omítka vnitřní (případná oprava sádrovou stěrkou)	SDK podhled
103	SOC. ZAŘÍZENÍ	6.09	DLAŽBA 20x20 R10 (např. RAKO COLOR TWO GAF1K610 MATNÁ RELIEFNÍ; RAL 0607005 - šedá)	jednovrstvá sádrová omítka + malba keramický obklad 2000 mm	stávající omítka vnitřní (případná oprava sádrovou stěrkou)
104	SKLAD ZELENINY A OVOCE (ČISTÉ)	5.50	keramická dlažba +sokl v.150mm	stávající omítka vnitřní (případná oprava sádrovou stěrkou)	stávající omítka vnitřní (případná oprava sádrovou stěrkou)
105	SKLAD POTRAVIN	7.98	keramická dlažba +sokl v.150mm	stávající omítka vnitřní (případná oprava sádrovou stěrkou)	stávající omítka vnitřní (případná oprava sádrovou stěrkou)
106	PRÁDELNA	16.06	DLAŽBA 20X20 R11 (např. RAKO Taurus Industrial TR129061 MATNÁ RELIEFNÍ; barva 61 Tunis - světlá písková)	stávající omítka vnitřní keramický obklad 2000 mm	stávající omítka vnitřní (případná oprava sádrovou stěrkou)
107	SKLAD ČISTÉHO PRÁDLA	2.63	keramická dlažba +sokl v.150mm	stávající omítka vnitřní (případná oprava sádrovou stěrkou)	
UŽITNÁ PLOCHA MÍSTNOSTÍ CELKEM:		88.54			

ZODPOVĚDNÝ PROJEKTANT:
Ing.arch. Pavel Linhart
autorizovaný architekt
774 664 772, pavel.lino@gmail.com
www.architekt-linhart.cz

VYPRACOVAL:
Libor Řízek
732 815 696, LiborRizek@seznam.cz
www.projektyrizek.cz

DATUM:	12/2016
MĚŘÍTKO:	1:75
STUPEŇ:	DSP
KRAJ:	Královéhradecký
MÍSTO:	Skuhrov nad Bělou
VÝKRES:	1
PARÉ:	

STAVEBNÍK: **Obec Skuhrov nad Bělou**
Skuhrov nad Bělou čp. 84, 517 03

AKCE: **ROZŠÍŘENÍ KAPACITY MŠ VE SKUHROVĚ NAD BĚLOU**

OBSAH: **PŮDORYS 1.NP**

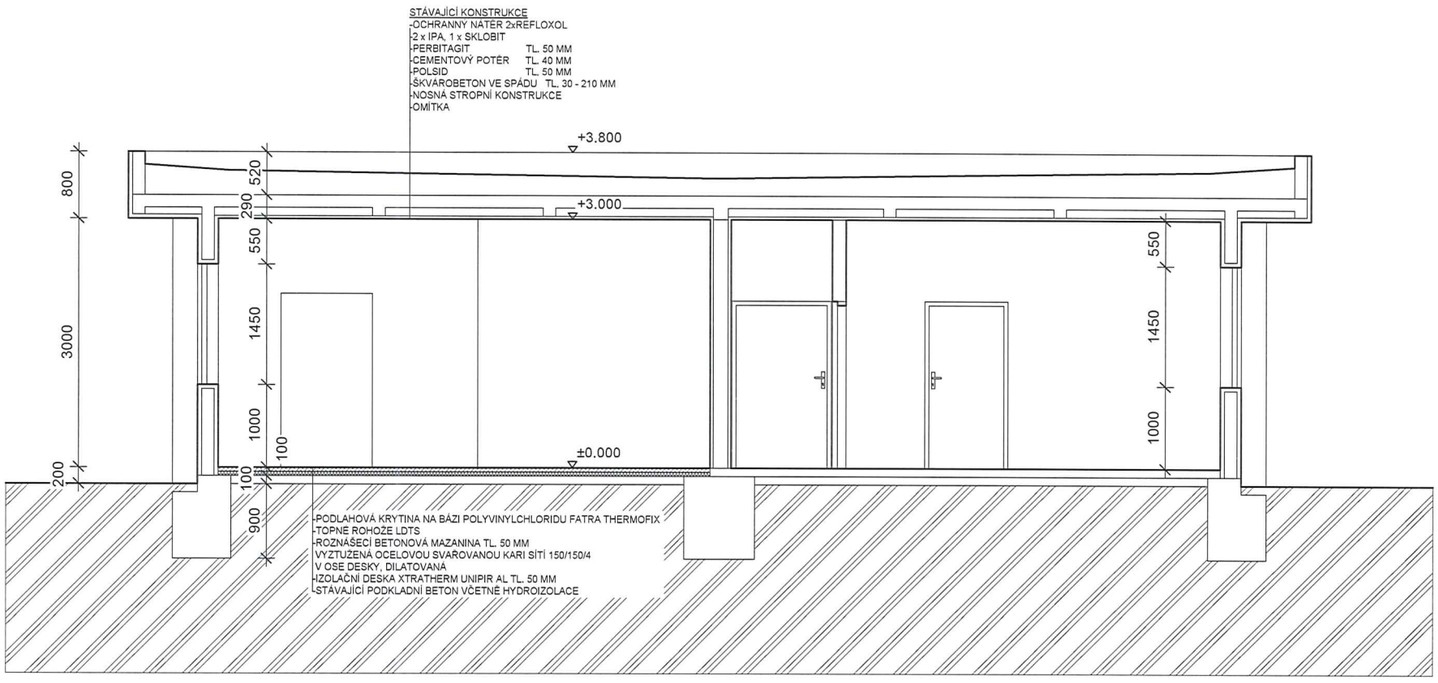

ZODPOVĚDNÝ PROJEKTANT: **Ing.arch. Pavel Linhart** autorizovaný architekt 774 664 772, pavel.lino@gmail.com www.architekt-linhart.cz	VYPRACOVAL: **Libor Řízek** 732 815 696, LiborRizek@seznam.cz www.projektyrizek.cz	DATUM:	12/2016
		MĚŘÍTKO:	1:50
		STUPEŇ:	DSP
STAVEBNÍK: **Obec Skuhrov nad Bělou** Skuhrov nad Bělou čp. 84, 517 03		KRAJ:	Královéhradecký
		MÍSTO:	Skuhrov nad Bělou
AKCE: **ROZŠÍŘENÍ KAPACITY MŠ VE SKUHROVĚ NAD BĚLOU**		VÝKRES: **2**	PARÉ:
OBSAH: **ŘEZ 1-1**			

Obec Skuhrov nad Bělou
Se sídlem: 517 03 Skuhrov nad Bělou 84
Zastoupená: Milanem Bártou, starostou obce
IČO 00275387
Bankovní spojení: Česká spořitelna, a.s.
Číslo účtu: 1243434369/0800

jako **objednatel**, na straně jedné

a

Název
Se sídlem:
Zastoupený:
IČO
DIČ (pokud je přiděleno)
Bankovní spojení:
Číslo účtu:
Zapsán v OR

jako **zhotovitel**, na straně druhé

uzavírají dnešního dne tuto

SMLOUVU O DÍLO

uzavřenou ve smyslu zákona č. 89/2012 Sb., občanského zákoníku, na stavební práce

Rozšíření kapacity MŠ ve Skuhrově nad Bělou

I.

PŘEDMĚT SMLOUVY

1. Předmětem této smlouvy je provedení díla

Rozšíření kapacity MŠ ve Skuhrově nad Bělou

Smluvní strany uzavírají tuto smlouvu o dílo, kterou se zhotovitel zavazuje provést pro objednatele práce dle čl. III této smlouvy a objednatel se zavazuje práce zaplatit za podmínek dále uvedených.

II.

ZASTUPOVÁNÍ

Ve věcech stavby v rozsahu této smlouvy zastupuje objednatele:
Osoba zastupující zadavatele ve věcech smluvních: Milan Bárta, starosta
Telefon: + 420 602 489 353
E-mail: barta@skuhrov.cz

Kontaktní osoba ve věcech organizačních a technických:
Bc. Vladimír Bukovský
Telefon.: 725 081 152
E-mail: bukovsky@skuhrov.cz

zhotovitele:
ve věcech smluvních:
tel. @
ve věcech technických:

III.
PŘEDMĚT PLNĚNÍ

1. Předmětem plnění této smlouvy je kompletní provedení díla:

Rozšíření kapacity MŠ ve Skuhrově nad Bělou

v souladu

- s nabídkou zhotovitele ze dne ....., která je v příloze této smlouvy a je její nedílnou součástí,

2. s projektovou dokumentací „Rozšíření kapacity MŠ ve Skuhrově nad Bělou" zpracovanou Ing.arch. Pavlem Linhartem. Dodávky, služby a práce nezbytné k provedení díla požadované zhotovitelem jsou zahrnuty v ceně díla uvedené v článku V. této smlouvy.
3. Zhotovitel provede dílo v plném rozsahu určeném zadávací dokumentací veřejné zakázky zadané dne ..... v souladu s ustanovením § 6 a § 31 zákona č. 134/2016 Sb., o zadávání veřejných zakázek, ve znění pozdějších předpisů, a v souladu s projektovou dokumentací a výkazem výměr. Pro provedení díla jsou závazné položky výkazu výměr, který byl součástí zadávací dokumentace.
4. Zhotovitel se zavazuje provést kompletní dílo, zajistit a financovat veškeré subdodavatelské práce a nese za ně záruku v plném rozsahu.
5. Zhotovitel potvrzuje, že se seznámil v plném rozsahu s povahou díla. Jsou mu známy veškeré technické, kvalitativní a jiné podmínky nezbytné k realizaci díla, a že disponuje takovými kapacitami a odbornými znalostmi, které jsou k provedení díla nezbytné.
6. Dojde-li při realizaci díla k jakýmkoliv změnám, doplňkům nebo rozšíření předmětu díla, vyplývajícím z podmínek při provádění díla, z odborných znalostí zhotovitele nebo z vad projektové dokumentace stavby, je zhotovitel povinen bez zbytečného odkladu provést soupis těchto změn, doplňků nebo rozšíření, ocenit je podle čl. V této smlouvy a předložit tento soupis objednateli k odsouhlasení. Teprve po jeho odsouhlasení a uzavření dodatku k této smlouvě má zhotovitel právo na realizaci těchto změn a na jejich úhradu.

IV.

DOBA PLNĚNÍ

1. Zhotovitel se zavazuje provést dílo na svůj náklad a na své nebezpečí ve sjednané době: **červen 2018 – září 2018**
2. Objednatel si vyhrazuje možnost posunů smlouvou stanovených termínů zahájení a dokončení plnění zakázky s ohledem na své provozní a organizační potřeby.

3. Objednatel je povinen přistoupit na přiměřené prodloužení lhůty plnění:
   - nebude-li moci zhotovitel pokračovat plynule v pracích z jakéhokoliv důvodu na straně objednatele,
   - zjistí-li se při provádění prací vady v projektech dodaných objednatelem, nebo odchylky od předpokládaných skutečností uvažovaných prací oceněných v položkovém rozpočtu, viz výkres (např. jiné geologické podmínky, stav spodních vod nebo inženýrských sítí).
4. Zhotovitel je oprávněn provést dílo i před sjednaným termínem, pokud to technologický postup a koordinace prováděných prací na díle dovolí nebo vyžaduje. V tomto případě se objednatel zavazuje poskytnout zhotoviteli potřebnou součinnost a dílo provedené ve zkráceném termínu převzít.
5. V případě provádění víceprací nebo jiných okolností, které mohou mít vliv na sjednaný termín dokončení díla, se strany v uzavíraném dodatku k této smlouvě se dohodnou na úpravě lhůty pro dokončení díla viz čl. XII. bod 3.
6. V případě nepříznivých klimatických podmínek pro provádění díla se termín dokončení po vzájemné dohodě prodlouží.

V.

CENA DÍLA

1. Smluvní cena za provedení díla je cenou nejvýše přípustnou, v korunách českých a činí:

Cena bez DPH	……Kč
DPH	……Kč
Cena díla včetně DPH	**……Kč**

2. Cena díla je stanovena pro daňové podmínky platné k datu podpisu této smlouvy o dílo. Smluvní strany berou na vědomí, že případná změna vyvolaná změnou daňového zákona a sazeb DPH se promítne do celkové ceny díla včetně DPH.
3. Pokud se sníží množství odvedené práce a dodávek oproti zadanému objemu, sníží se cena díla o cenu prací a dodávek, jež nebyly provedeny. Snížení ceny díla bude oceněno jednotkovými nabídkovými cenami položkového rozpočtu.
4. Práce, které se vyskytnou nad rámec sjednaného předmětu díla a objednatel na jejich provedení trvá nebo s jejich provedením souhlasí, budou smluvními stranami posuzovány jako vícepráce. Tyto práce budou písemně zaznamenány a oběma smluvními stranami předem odsouhlaseny a následně oceněny jednotkovými nabídkovými cenami podle přílohy č. 1 (oceněný nabídkový rozpočet). Na vícepráce, respektive méněpráce, bude uzavřen dodatek k této smlouvě o dílo.
5. Zhotovitel má právo na přiměřené zvýšení ceny díla, objeví-li se při provádění potřeba činností v této smlouvě nezahrnutých, pokud tyto činnost nebyly předvídatelné v době uzavření této smlouvy a jejich potřeba byla s objednatelem projednána a odsouhlasena.
6. Zhotoviteli zaniká nárok na určení zvýšení ceny díla, jestliže neoznámí nutnost jejího překročení a výši požadovaného zvýšení ceny do tří dnů poté, kdy se ukázalo, že je překročení ceny nevyhnutelné.

VI.
PLATEBNÍ PODMÍNKY

1. Objednatel prohlašuje, že má zajištěny potřebné finanční prostředky pro řádné a plynulé financování smluvené dodávky.

2. Objednatel se zavazuje zaplatit za zhotovení tohoto díla smluvní cenu podle čl. V. bodu 1. této smlouvy a čl. VI. bodu 3.

3. Platby budou provedeny výhradně v Kč. Objednatel neposkytuje zálohu na úhradu smluvní ceny za provedení díla. Zhotovitel vystaví konečnou fakturu po dokončení předmětu plnění do výše 90% celkové ceny díla. Zbývajících 10 % bude uhrazeno až po odstranění poslední vady a nedodělku uvedeného v protokolu o předání a převzetí předmětu plnění veřejné zakázky.

4. Faktury budou vystaveny a rozděleny podle stavebních objektů a to:
   - Rekonstrukce stávajících prostor prádelny a sušárny na kmenovou třídu mateřské školy včetně hygienického zázemí.
   - Nutné stavební úpravy související s novým využitím současných prostor (sklady a zázemí).

5. Faktury budou předávány objednateli ve dvou originálech.

6. Po dokončení díla a jeho předání objednateli bez vad a nedodělků vystaví zhotovitel nejpozději do 14 dnů od předání a převzetí díla daňový doklad-fakturu. Faktura (daňový doklad), která neobsahuje potvrzený soupis provedených prací, je neplatná.

7. Doba splatnosti daňového dokladu (faktury) je 21 kalendářních dnů ode dne doručení daňového dokladu objednateli. V případě, že daňový doklad vystavený zhotovitelem nebude obsahovat některou náležitost podle článku VI. odst. 7 této smlouvy, popřípadě ji bude obsahovat neúplně nebo nesprávně, vrátí objednatel daňový doklad zpět do 5 pracovních dnů po jejím obdržení zhotoviteli k doplnění. Nový termín splatnosti běží ode dne doručení opraveného daňového dokladu objednateli.

8. Faktura musí splňovat náležitosti daňového dokladu v souladu s právními předpisy, touto smlouvou a zvyklostmi:
   - obchodní jméno, IČO, DIČ zhotovitele,
   - obchodní jméno, IČO, DIČ objednatele,
   - označení a faktury,
   - číslo faktury,
   - číslo smlouvy,
   - den vystavení faktury, den zdanitelného plnění a den splatnosti,
   - označení peněžního ústavu a číslo účtu, na který se má platit,
   - cenu díla (fakturovanou částku) bez DPH, vyčíslení DPH a cenu díla včetně DPH,
   - název stavby,
   - razítko a podpis oprávněné osoby,
   - soupis provedených prací a dodávek potvrzený objednatelem.

9. Při prodlení objednatele s plněním jeho povinností, včetně placení ceny díla atd. o více než 15 kalendářních dnů, bude tato okolnost posuzována a chápána jako podstatné porušení smlouvy.

VII.
STAVENIŠTĚ

1. Před zahájením stavebních prací předá objednatel zhotoviteli staveniště a o předání bude sepsán zápis.
2. Staveniště bude řádně označeno a vytyčeno.
3. Zhotovitel zajistí bezpečný vstup do budovy mateřské školy.
4. Zhotovitel je povinen udržovat na převzatém staveništi pořádek a čistotu a je povinen odstraňovat odpady a nečistoty vzniklé jeho pracemi.
5. Umístění případné dočasné skládky (mezideponie) vybouraného materiálu bude předem dohodnuta s objednatelem.

VIII.
PODMÍNKY PROVÁDĚNÍ DÍLA

1. Objednatel má právo na včasné a řádné provedení díla v souladu s jeho potřebami a oprávněnými zájmy.
2. Objednatel je oprávněn kontrolovat provádění díla. Zjistí-li, že zhotovitel provádí dílo v rozporu se svými povinnostmi, je objednatel oprávněn dožadovat se toho, aby zhotovitel odstranil vady vzniklé vadným prováděním a dílo prováděl řádným způsobem.
3. Objednatel je povinen na vyžádání zhotovitele poskytnout mu potřebné informace, popř. předat mu podklady, které má u sebe a které jsou pro řádné a úplné provedení díla nezbytné.
4. Zanikne-li závazek provést dílo z důvodu, za který odpovídá objednatel, je tento povinen zhotoviteli uhradit škodu, která mu tím vznikla.
5. Při realizaci díla budou použity pouze výrobky a materiály, které splňují požadavky vyhlášky č. 268/2009 Sb. o technických požadavcích na stavby a dále § 156 zákona č. 183/2006 Sb., o územním plánování a stavebním řádu, ve znění pozdějších předpisů (stavební zákon). Dodávky budou dokladovány k přejímacímu řízení potřebnými platnými certifikáty.
6. Při provádění stavby bude zhotovitel dodržovat předpisy týkající se bezpečnosti práce a technických zařízení, zejména pak zákona č. 309/2006 Sb., o zajištění dalších podmínek bezpečnosti a ochrany zdraví při práci, dále pak nařízení vlády č. 378/2001 Sb., kterým se stanoví bližší požadavky na bezpečný provoz a používání strojů, technických zařízení, přístrojů a nářadí, a nařízení vlády č. 591/2006 Sb., o bližších minimálních požadavcích na bezpečnost a ochranu zdraví při práci na staveništích, a zajistit ochranu zdraví a života osob na staveništi a v jeho bezprostředním okolí.
7. Zhotovitel zodpovídá za bezpečnost a ochranu zdraví svých pracovníků v prostoru staveniště a zabezpečí jejich vybavení ochrannými pracovními pomůckami. Dále se zhotovitel zavazuje dodržovat požární, ekologické a hygienické předpisy.
8. Při provádění díla postupuje zhotovitel samostatně a s potřebnou odbornou péčí, je však vázán rámcovými pokyny objednatele.
9. Zhotovitel nemůže pověřit zhotovením díla jinou osobu bez písemného souhlasu objednatele. Při provádění díla jinou osobou má zhotovitel odpovědnost, jako by dílo prováděl sám.
10. Věci, které jsou potřebné k provedení díla, je povinen opatřit zhotovitel. Ohledně věcí, které zhotovitel opatřil k provedení díla, má postavení prodávajícího. Kupní cena těchto věcí je zahrnuta v ceně za provedení díla.
11. Zhotovitel je povinen průběžně konzultovat s objednatelem jakékoliv nejasnosti nebo případné změny při provádění díla.
12. Zhotovitel splní svou povinnost provést dílo jeho řádným ukončením a předáním předmětu díla objednateli na adrese: Obec Skuhrov nad Bělou, 517 03 Skuhrov nad Bělou 84.
13. Všechny povrchy, konstrukce, venkovní plochy apod. poškozené v důsledku stavební činnosti budou po provedení prací uvedeny zhotovitelem do původního stavu, v případě zničení budou zhotovitelem nahrazeny novými.
14. Zhotovitel je povinen zajistit po celou dobu provádění stavby možnost příjezdu vozidel při požárním zásahu či vozidel zdravotní služby.
15. Před zahájením stavebních přípravných i zemních prací budou zhotovitelem s dostatečným předstihem obeznámeni všichni správci sítí o zahájení stavby a v případě potřeby budou vyzváni k jeho vytyčení. Během realizace stavby je zhotovitel povinen dodržovat všechny podmínky stanovené správcem sítě, zejména respektování ochranných pásem inženýrských sítí (nadzemních i podzemních) a podmínek pro práci z těchto pásem vyplývajících. Případné potřebné vytýčení podzemních inženýrských sítí zajistí zhotovitel.

IX.
PŘEDÁNÍ DÍLA

1. Zhotovitel je povinen oznámit objednateli, kdy bude dílo připraveno k odevzdání. Objednatel je pak povinen nejpozději do 3 dnů od termínu stanoveného zhotovitelem zahájit přejímací řízení.
2. O průběhu přejímacího řízení se pořídí zápis, dílo bude převzato bez vad a nedodělků. Objednatel není povinen převzít dílo vykazující vady nebo nedodělky. Pokud objednatel odmítá dílo převzít, je povinen uvést do zápisu svoje důvody.
3. Dílo je považováno za dokončené po skončení všech prací uvedených v této smlouvě. Pokud jsou v této smlouvě použity termíny ukončení díla nebo předání, rozumí se tím den, ve kterém dojde k podpisu předávacího protokolu.

X.
ZÁRUČNÍ DOBA

1. Zhotovitel poskytuje za dílo uvedené v článku III. záruku v délce **60 měsíců.** Záruční doba neběží po dobu, po kterou objednatel nemohl dílo užívat pro vady díla, za které zhotovitel odpovídá.
2. Záruční doba se nevztahuje na poruchy vzniklé následnou stavební činností objednatele, případně cizích subjektů.
3. Zhotovitel odpovídá za vady, jež má dílo v době předání.
4. Zhotovitel neodpovídá za vady, které se projeví v průběhu záruční lhůty a byly způsobeny živelnými událostmi.
5. Veškeré náklady s odstraněním vad v průběhu záruční doby nese zhotovitel.
6. Záruční doba počíná běžet dnem předání díla bez vad a nedodělků.
7. Objednatel je povinen zjištěné vady neprodleně oznámit zhotoviteli písemnou formou. V reklamaci musí být vady popsány a musí být uvedeno, jak se projevují. Zhotovitel navrhne a projedná s objednatelem způsob odstranění vady.
8. Zhotovitel je povinen nejpozději do 10 dnů po obdržení reklamace písemně oznámit objednateli své vyjádření a návrh lhůty k odstranění vad.
9. Reklamaci lze uplatnit nejpozději do posledního dne záruční lhůty, přičemž i reklamace odeslaná objednatelem v poslední den záruční lhůty se považuje za včas uplatněnou.

XI.
SMLUVNÍ POKUTY

1. V případě, že zhotovitel z důvodů na své straně odevzdá dílo později, než je termín plnění sjednaný v této smlouvě dle čl. IV., uhradí objednateli smluvní pokutu ve výši 500,- Kč za každý započatý den prodlení.
2. Jestliže objednatel neuhradí zhotoviteli faktury za provedené práce v době jejich splatnosti, zaplatí smluvní pokutu ve výši 0,1 % z nezaplacené částky za každý započatý kalendářní den prodlení.

XII.
ZÁVĚREČNÁ UJEDNÁNÍ

1. Obě strany se dohodly, že jejich vztahy vyplývající z této smlouvy se budou řídit ustanoveními zákona č. 89/2012 Sb., občanský zákoník.
2. Smlouva nabývá účinnosti dnem jejího podpisu oběma smluvními stranami.

3. Smlouva může být změněna nebo zrušena pouze písemnou dohodou nebo smluvním ujednáním podepsaným oběma smluvními stranami.
4. Obě smluvní strany prohlašují, že tuto smlouvu uzavírají na základě jejich svobodné a pravé vůle, její obsah a obsah příloh podrobně znají a souhlasí s ní.
5. Nedílnou součástí této smlouvy je příloha č. 1 – nabídkový rozpočet zhotovitele ze dne.....
6. Tato smlouva je vyhotovena ve 3 stejnopisech, z nichž objednatel obdrží 2 vyhotovení a zhotovitel obdrží 1 vyhotovení.
7. Tato smlouva byla schválena radou obce dne ..... usnesením č. .....

Přílohy: Nabídkový rozpočet zhotovitele ze dne .....

Ve Skuhrově nad Bělou dne V dne

Objednatel: Zhotovitel:

Milan Bárta
starosta obce Skuhrov nad Bělou

Čestné prohlášení pro splnění základních kvalifikačních předpokladů uchazeče

Prohlašuji místopřísežně, že splňuji základní kvalifikační předpoklady, neboť jsem uchazečem:

a) který nebyl pravomocně odsouzen pro trestný čin spáchaný ve prospěch organizované zločinecké skupiny, trestný čin účasti na organizované zločinecké skupině, legalizace výnosů z trestné činnosti, podílnictví, **přijetí úplatku, podplacení**, nepřímého úplatkářství, podvodu, úvěrového podvodu, včetně případů, kdy jde o přípravu nebo pokus nebo účastenství na takovém trestném činu, nebo došlo k zahlazení odsouzení za spáchání takového trestného činu; jde-li o právnickou osobu, musí tento předpoklad splňovat jak tato právnická osoba, tak její statutární orgán nebo každý člen statutárního orgánu, a je-li statutárním orgánem dodavatele či členem statutárního orgánu dodavatele právnická osoba, musí tento předpoklad splňovat jak tato právnická osoba, tak její statutární orgán nebo každý člen statutárního orgánu této právnické osoby; podává-li nabídku či žádost o účast zahraniční právnická osoba prostřednictvím své organizační složky, musí předpoklad podle tohoto písmene splňovat vedle uvedených osob rovněž vedoucí této organizační složky; tento základní kvalifikační předpoklad musí dodavatel splňovat jak ve vztahu k území České republiky, tak k zemi svého sídla, místa podnikání či bydliště,

b) který nebyl pravomocně odsouzen pro trestný čin, jehož skutková podstata souvisí s předmětem podnikání dodavatele podle zvláštních právních předpisů nebo došlo k zahlazení odsouzení za spáchání takového trestného činu; jde-li o právnickou osobu, musí tuto podmínku splňovat jak tato právnická osoba, tak její statutární orgán nebo každý člen statutárního orgánu, a je-li statutárním orgánem dodavatele či členem statutárního orgánu dodavatele právnická osoba, musí tento předpoklad splňovat jak tato právnická osoba, tak její statutární orgán nebo každý člen statutárního orgánu této právnické osoby; podává-li nabídku či žádost o účast zahraniční právnická osoba prostřednictvím své organizační složky, musí předpoklad podle tohoto písmene splňovat vedle uvedených osob rovněž vedoucí této organizační složky; tento základní kvalifikační předpoklad musí dodavatel splňovat jak ve vztahu k území České republiky, tak k zemi svého sídla, místa podnikání či bydliště,

c) který v posledních třech letech nenaplnil skutkovou podstatu jednání nekalé soutěže formou podplácení podle zvláštního právního předpisu,

d) vůči jehož majetku neprobíhá nebo v posledních třech letech neproběhlo insolvenční řízení, v němž bylo vydáno rozhodnutí o úpadku nebo insolvenční návrh nebyl zamítnut proto, že majetek nepostačuje k úhradě nákladů insolvenčního řízení, nebo nebyl konkurs zrušen proto, že majetek byl zcela nepostačující nebo zavedena nucená správa podle zvláštních právních předpisů,

e) který není v likvidaci,

f) který nemá v evidenci daní zachyceny daňové nedoplatky, a to jak v České republice, tak v zemi sídla, místa podnikání či bydliště dodavatele,

g) který nemá nedoplatek na pojistném a na penále na veřejné zdravotní pojištění, a to jak v České republice, tak v zemi sídla, místa podnikání či bydliště dodavatele,

h) který nemá nedoplatek na pojistném a na penále na sociální zabezpečení a příspěvku na státní politiku zaměstnanosti, a to jak v České republice, tak v zemi sídla, místa podnikání či bydliště dodavatele,

i) který nebyl v posledních 3 letech pravomocně disciplinárně potrestán či mu nebylo pravomocně uloženo kárné opatření podle zvláštních právních předpisů, je-li podle § 54 písm. d) zákona č. 137/2006 Sb., o veřejných zakázkách, ve znění pozdějších předpisů,

požadováno prokázání odborné způsobilosti podle zvláštních právních předpisů; pokud dodavatel vykonává tuto činnost prostřednictvím odpovědného zástupce nebo jiné osoby odpovídající za činnost dodavatele, vztahuje se tento předpoklad na tyto osoby,

j) který není veden v rejstříku osob se zákazem plnění veřejných zakázek a

k) kterému nebyla v posledních 3 letech pravomocně uložena pokuta za umožnění výkonu nelegální práce podle zvláštního právního předpisu.

Tímto čestně prohlašuji, že jako uchazeč o výše uvedenou zakázku splňuji výše popsané základní kvalifikační předpoklady.

V _____ dne _____ 2017

_____

podpis osoby oprávněné jednat za uchazeče