


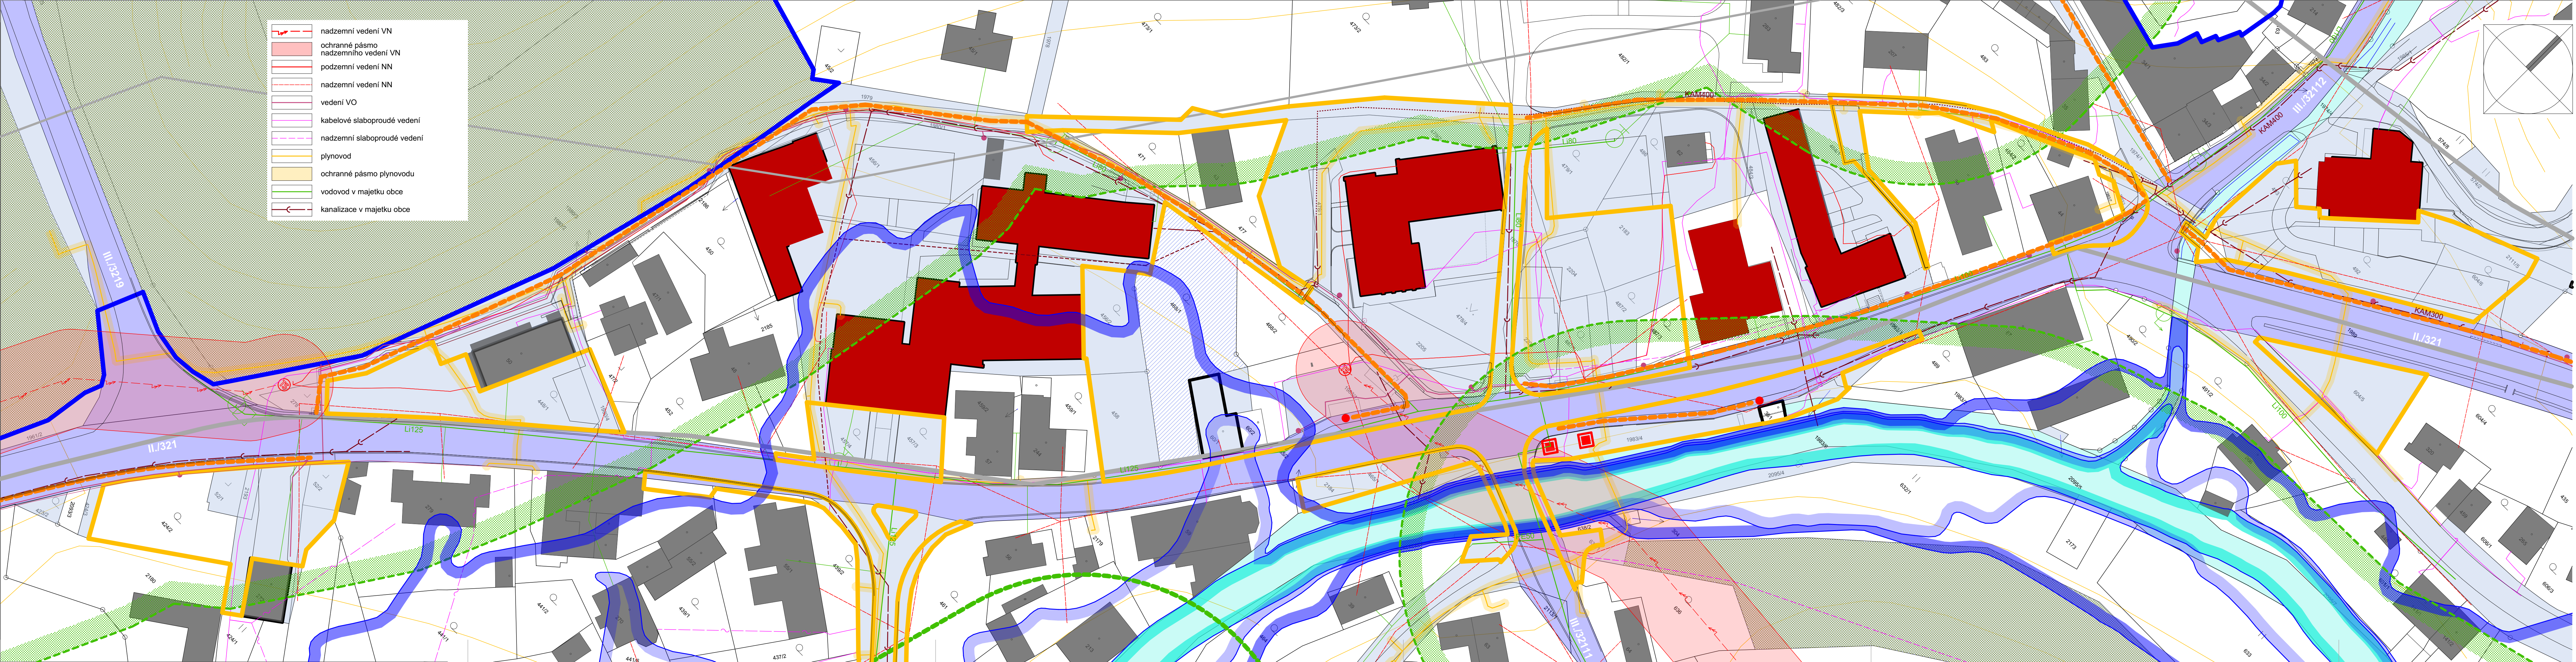

- nadzemní vedení VN
- ochranné pásmo nadzemního vedení VN
- podzemní vedení NN
- nadzemní vedení NN
- vedení VO
- kabelové slaboproudé vedení
- nadzemní slaboproudé vedení
- plynovod
- ochranné pásmo plynovodu
- vodovod v majetku obce
- kanalizace v majetku obce

- hranice souvisle zastavěného území
- řešená veřejná prostranství
- pozemky ve vlastnictví obce
- pozemky v částečném vlastnictví obce
- pozemky ve vlastnictví Královéhradeckého kraje
- Pozemky ve vlastnictví Povodí Labe, s. p.
- ostatní pozemky
- funkčně významné budovy
- ostatní budovy
- objekt určený k demolicí
- objekty památkové ochrany, památkového zájmu
- zastávka hromadné dopravy
- hlavní trasy pohybu pěších
- plocha lesa
- ochranné pásmo lesa 50 m
- záplavové území Q5
- záplavové území Q20
- záplavové území Q100
- ochranné pásmo vodního zdroje II. stupně a stupně II. b

	Zhotovitel		
	Ing. arch. Jan Šugl Zebětínská 915/19, 62300 Brno (+420) 547 250 132 sugl@volny.cz		
Číslo zakázky	190401	IČ	11480688
Účel	Územní studie	Autorizace	ČKA 00285
Objednatel	Obec Skuhrov nad Bělou 517 03 Skuhrov nad Bělou 84		
Územní studie veřejných prostranství Skuhrov nad Bělou			
Příloha	Analýza problémů v území Skuhrov nad Bělou		
Datum	listopad 2019	Příloha č.	Výtisk
Formát	6A4	B03a	
Měřítko	1:500		