


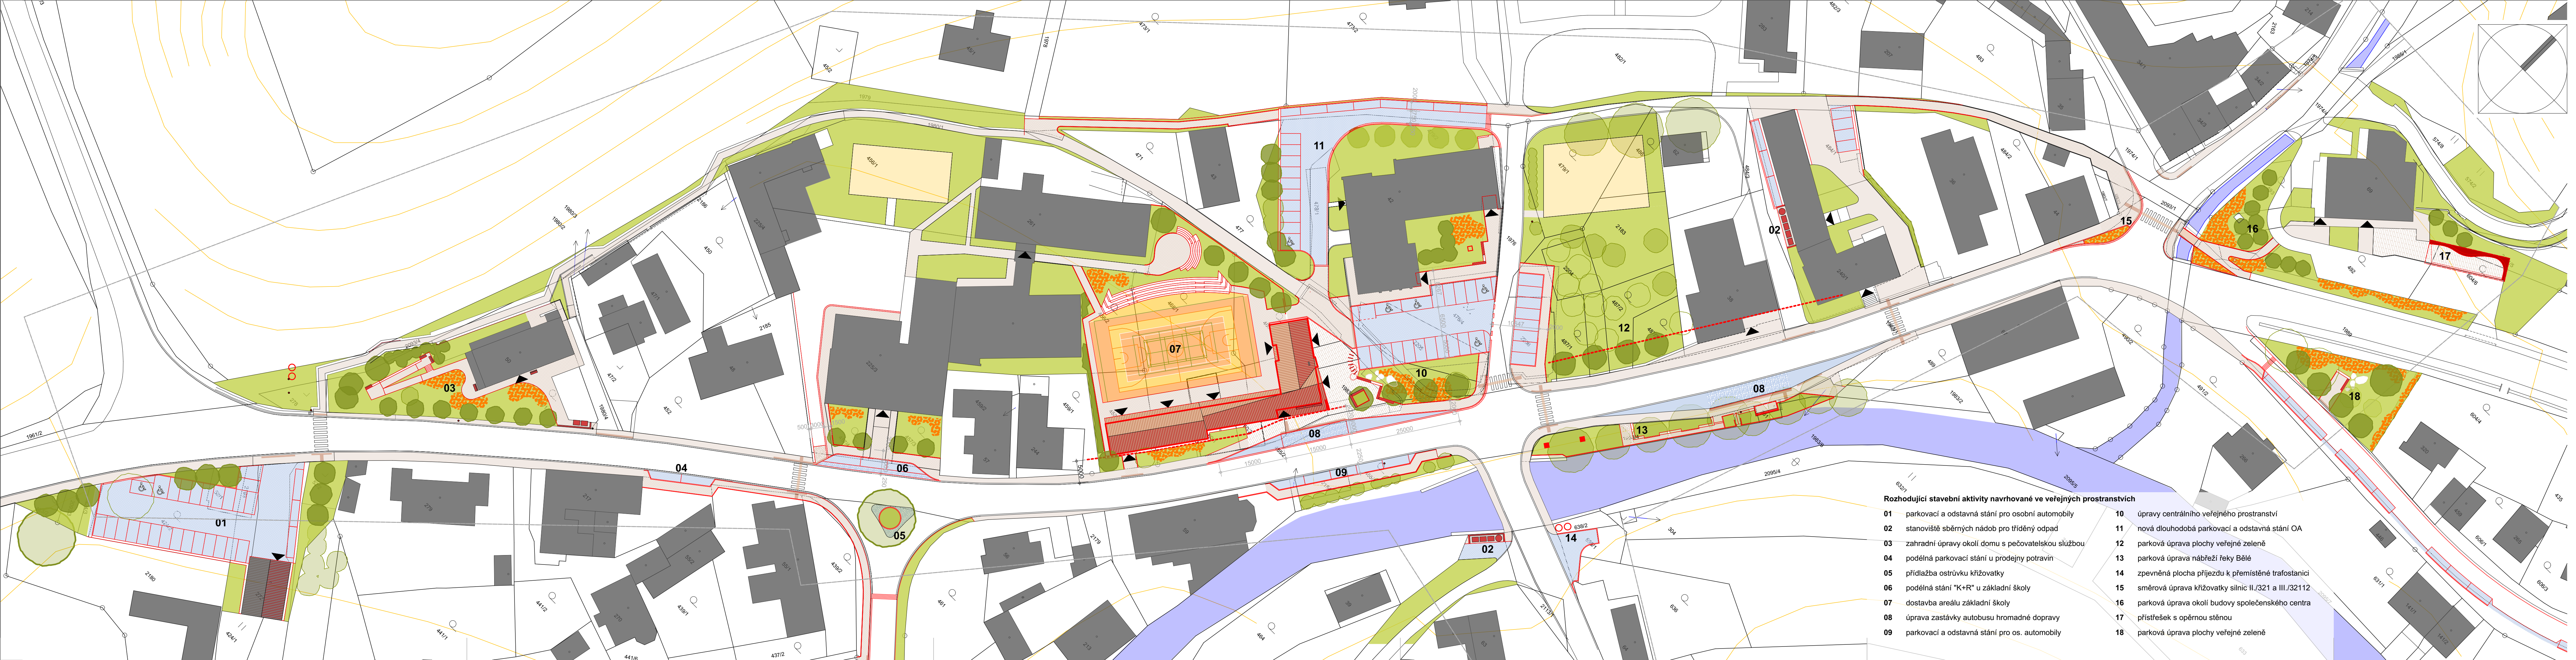

- zastavěné plochy
- zastavitelná plocha (orientační vymezení)
- objekty drobné architektury a vybavení veřejného prostranství
- úprava oplocení
- nepřekročitelná stavební čára
- stávající zpevněné plochy před úpravou
- pojízdňné plochy - návrh silniční asfalt
- pojízdňné plochy - návrh betonová zámková dlažba
- pojízdňné plochy - návrh dlažba - zatravnovací tvárnice
- pojízdňné plochy - návrh dlažba - velké kamenné kostky
- chodník - stávající
- chodník - návrh betonová zámková dlažba
- chodník - návrh dlažba betonovými dlaždicemi
- chodník - návrh velkoplošná betonová dlažba
- chodník - návrh divoká kamenná dlažba
- chodník - návrh reliéfní betonová dlažba
- pochozí plocha - návrh dřevěné fošny
- plochy veřejné zeleně - stávající
- veřejná zeleň - návrh - trávnik, močýli louka, nízká okrasná zeleň
- veřejná zeleň - návrh střední a vysoká zeleň
- dětská a sportovní hřiště - stávající
- dětská a sportovní hřiště - návrh
- vodní plochy

Rozhodující stavební aktivity navrhované ve veřejných prostranstvích

- | | | | |
|----|--|----|---|
| 01 | parkovací a odstavná stání pro osobní automobily | 10 | úpravy centrálního veřejného prostranství |
| 02 | stanoviště sběrných nádob pro tříděný odpad | 11 | nová dlouhodobá parkovací a odstavná stání OA |
| 03 | zahradní úpravy okolí domu s pečovatelskou službou | 12 | parková úprava plochy veřejné zeleně |
| 04 | podélná parkovací stání u prodejny potravin | 13 | parková úprava ná březí řeky Bělé |
| 05 | přídlažba ostrůvku křižovatky | 14 | zpevněná plocha příjezdu k přemístěné trafostanici |
| 06 | podélná stání "K+R" u základní školy | 15 | směrová úprava křižovatky silnic II./321 a III./32112 |
| 07 | dostavba areálu základní školy | 16 | parková úprava okolí budovy společenského centra |
| 08 | úprava zastávky autobusu hromadné dopravy | 17 | přístřešek s opěrnou stěnou |
| 09 | parkovací a odstavná stání pro os. automobily | 18 | parková úprava plochy veřejné zeleně |

	Zhotovitel		
	Ing. arch. Jan Šugl Zebětínská 915/19, 62300 Břežany (+420) 547 250 132 sugl@volny.cz		
Číslo zakázky	190401	IC	11480688
Účel	Územní studie	Autorizace	ČKA 00285
Objednatel	Obec Skuhrov nad Bělou 517 03 Skuhrov nad Bělou 84		
Územní studie veřejných prostranství Skuhrov nad Bělou			
Příloha	Hlavní výkres Skuhrov nad Bělou		
Datum	listopad 2019	Příloha č.	Výtisk
Formát	6A4	B04a	
Měřítko	1:500		