


podkroví

201	schodiště	20,66 m ²
202	předsíň ženy	4,57 m ²
203	úklidová komora	2,54 m ²
204	wc ženy	1,64 m ²
205	wc muži	1,64 m ²
206	pisoiár	2,54 m ²
207	předsíň muži	4,57 m ²
208	ozvučení areálu	7,60 m ²
209	klubovna	96,29 m ²
210	technická místnost	61,50 m ²
211	technický prostor	15,67 m ²
212	technický prostor	110,65 m ²

podkroví celkem 329,87 m²

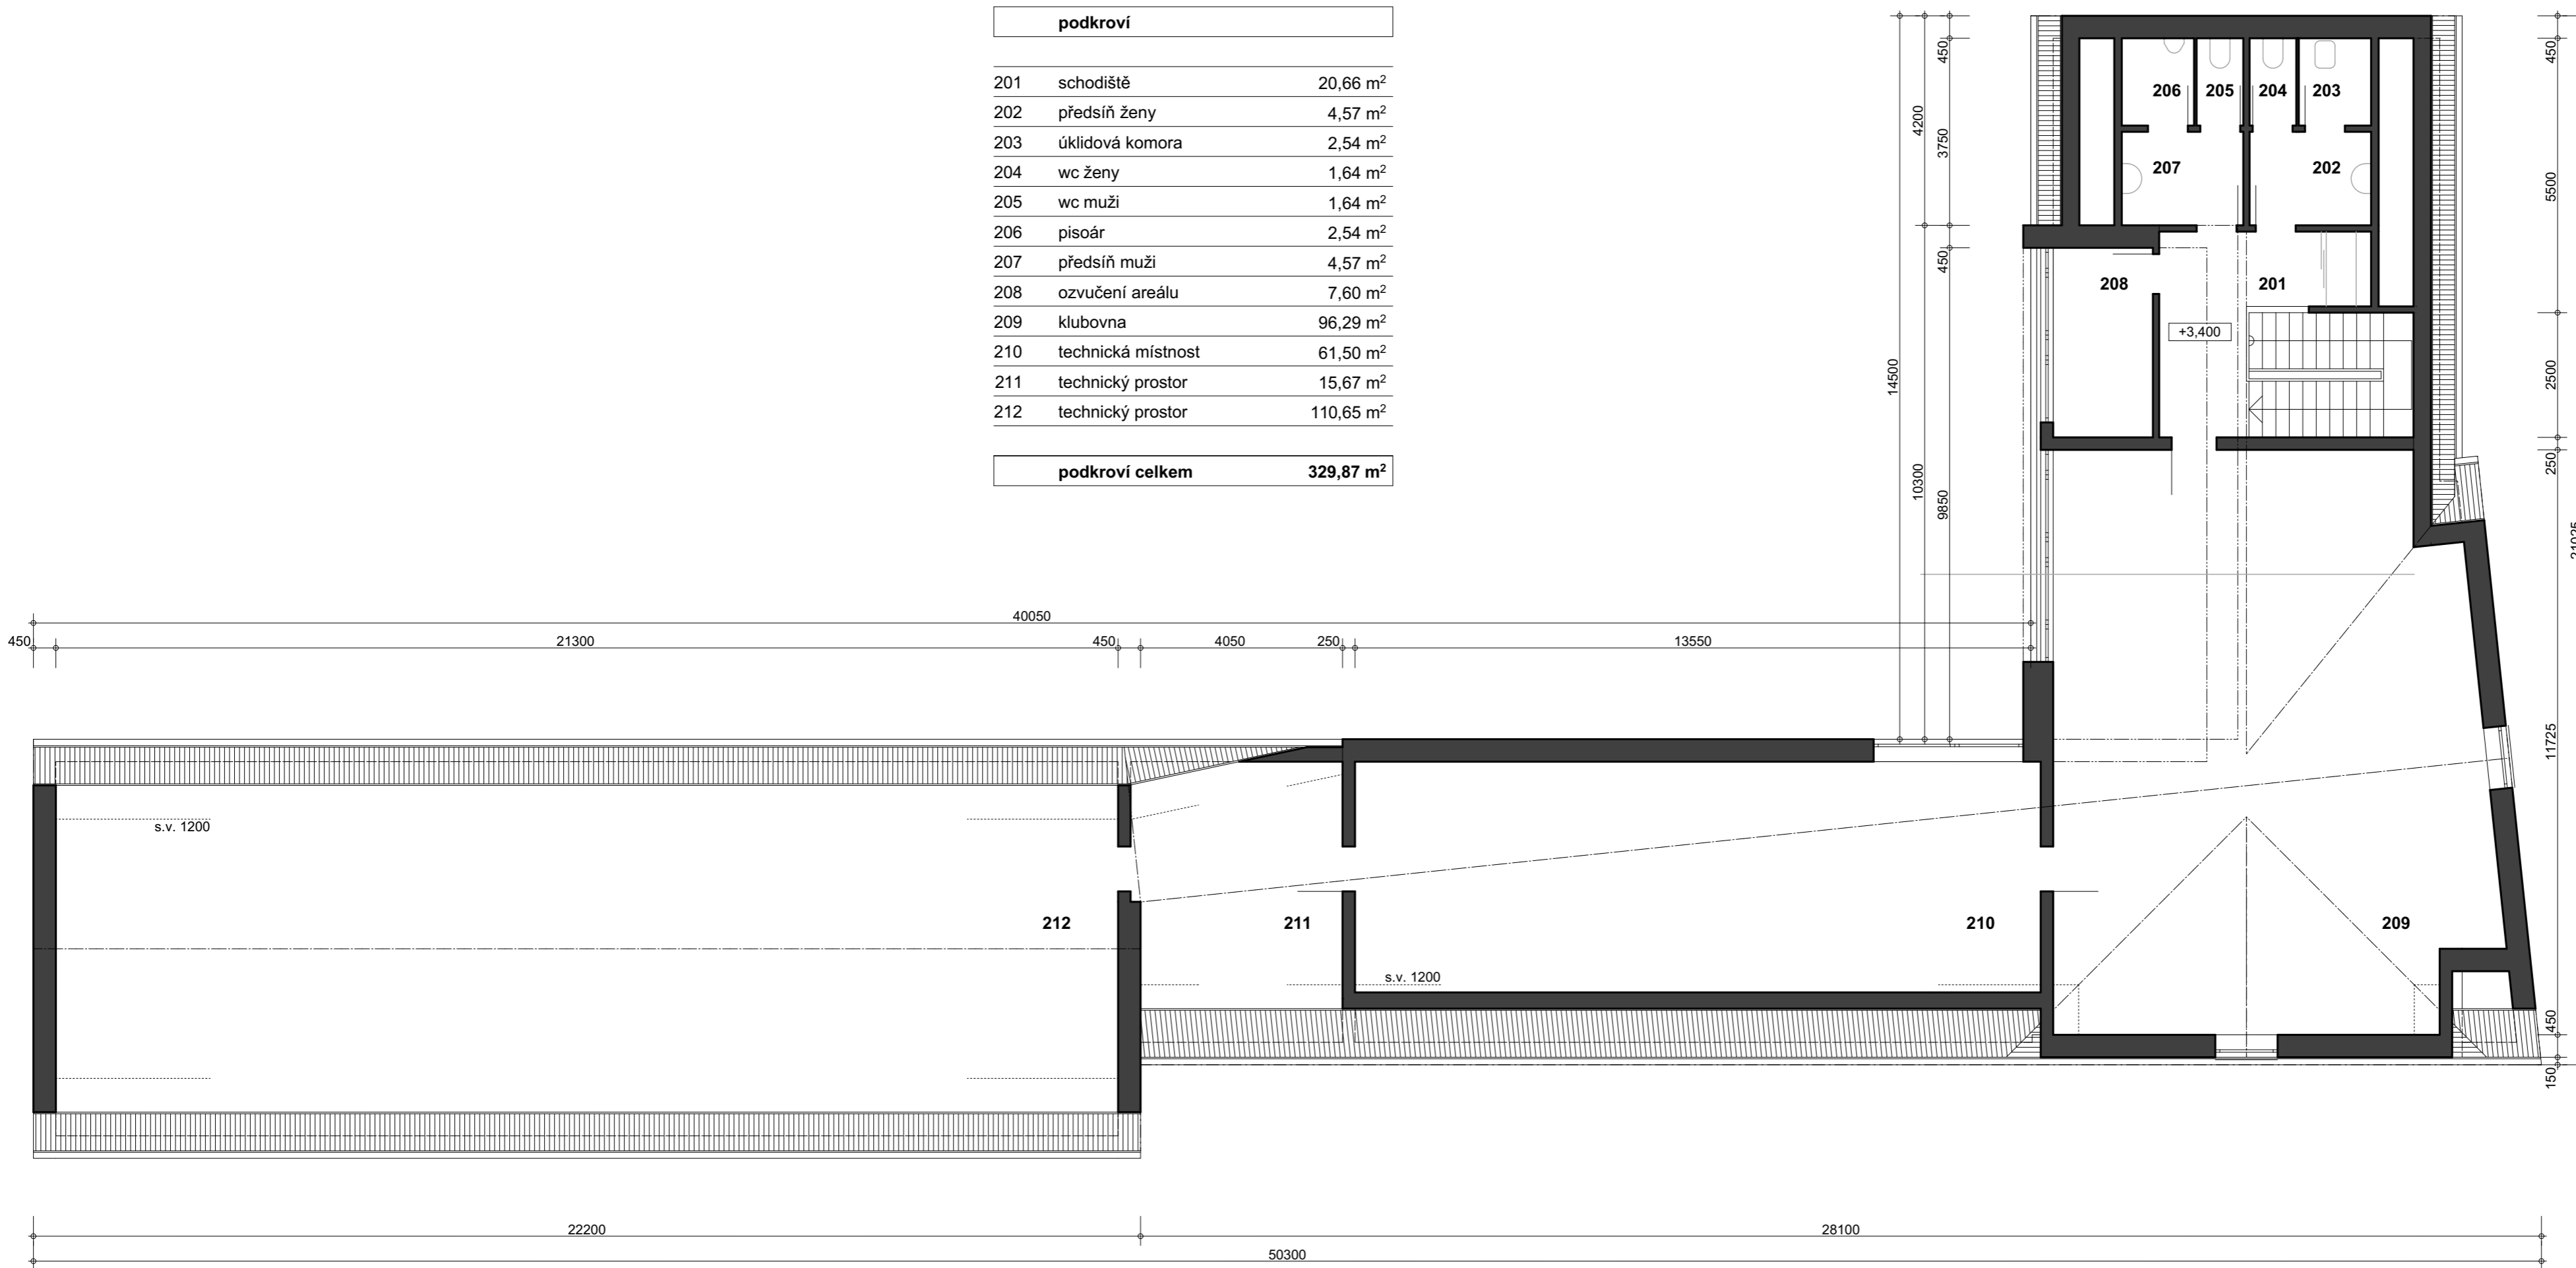

	Zhotovitel	Ing. arch. Jan Šugl Žebětínská 915/19, 62300 Brno (+420) 547 250 132 sugl@volny.cz	
	Číslo zakázky	190401	IČ 11480688
Účel	Územní studie	Autorizace	ČKA 00285
Objednatel	Obec Skuhrov nad Bělou 517 03 Skuhrov nad Bělou 84		
Územní studie veřejných prostranství Skuhrov nad Bělou			
Příloha	Obslužný objekt Půdorys podkroví		
Datum	listopad 2019	Příloha č.	Výtisk
Formát	3A4	B07b	
Měřítko	1:100		