SITUACE 1:5000

DÍL 1

LEGENDA :

- KRAJSKÉ SILNICE II. A III. TŘÍDY
- MÍSTNÍ KOMUNIKACE
- ZPEVNĚNÉ PLOCHY
- HRANICE POZEMKŮ DLE KN
- HRANICE KATASTRÁLNÍCH ÚZEMÍ
- SKUHROV N.B. NÁZEV KATASTRÁLNÍHO ÚZEMÍ
- 29 OZNAČENÍ MÍSTNÍCH KOMUNIKACÍ
- 3 OZNAČENÍ SAMOSTATNÝCH CHODNÍKŮ
- 2 OZNAČENÍ ZPEVNĚNÝCH PLOCH

KLAD LISTŮ:

DÍL 1 | DÍL 3 | DÍL 5 | k.ú. SVINNÁ | k.ú. BROCNÁ | DÍL 4 | DÍL 6 | k.ú. SKUHROV N. B. | DÍL 2

Kreslil:	Ing. Aleš SLOUP	
Zpracoval:	Ing. Aleš SLOUP	
Zodp. projektant:	Ing. Aleš SLOUP	
Technická kontrola:	Ing. Zbyněk NEUDERT	
Hlavní projektant:	Ing. Bohuslav SHEJBAL	
Kraj: KRÁLOVÉHRADECKÝ	Okres: RYCHNOV N. KN.	Obec: SKUHROV N. BĚLOU
Investor: OBEC SKUHROV NAD BĚLOU		

OPTIMA spol. s r.o.
PROJEKTOVÁ, INŽÝNÝRSKÁ A ÚSTAVNÍ ČINNOST
Žižkova 738, 566 01 Vysoké Mýto
tel.: 465 420 911
e-mail: info@optima-vm.cz

Akce: **PASPORT MÍSTNÍCH KOMUNIKACÍ SKUHROV NAD BĚLOU**

Objekt:

Obsah: **SITUACE – DÍL 1**
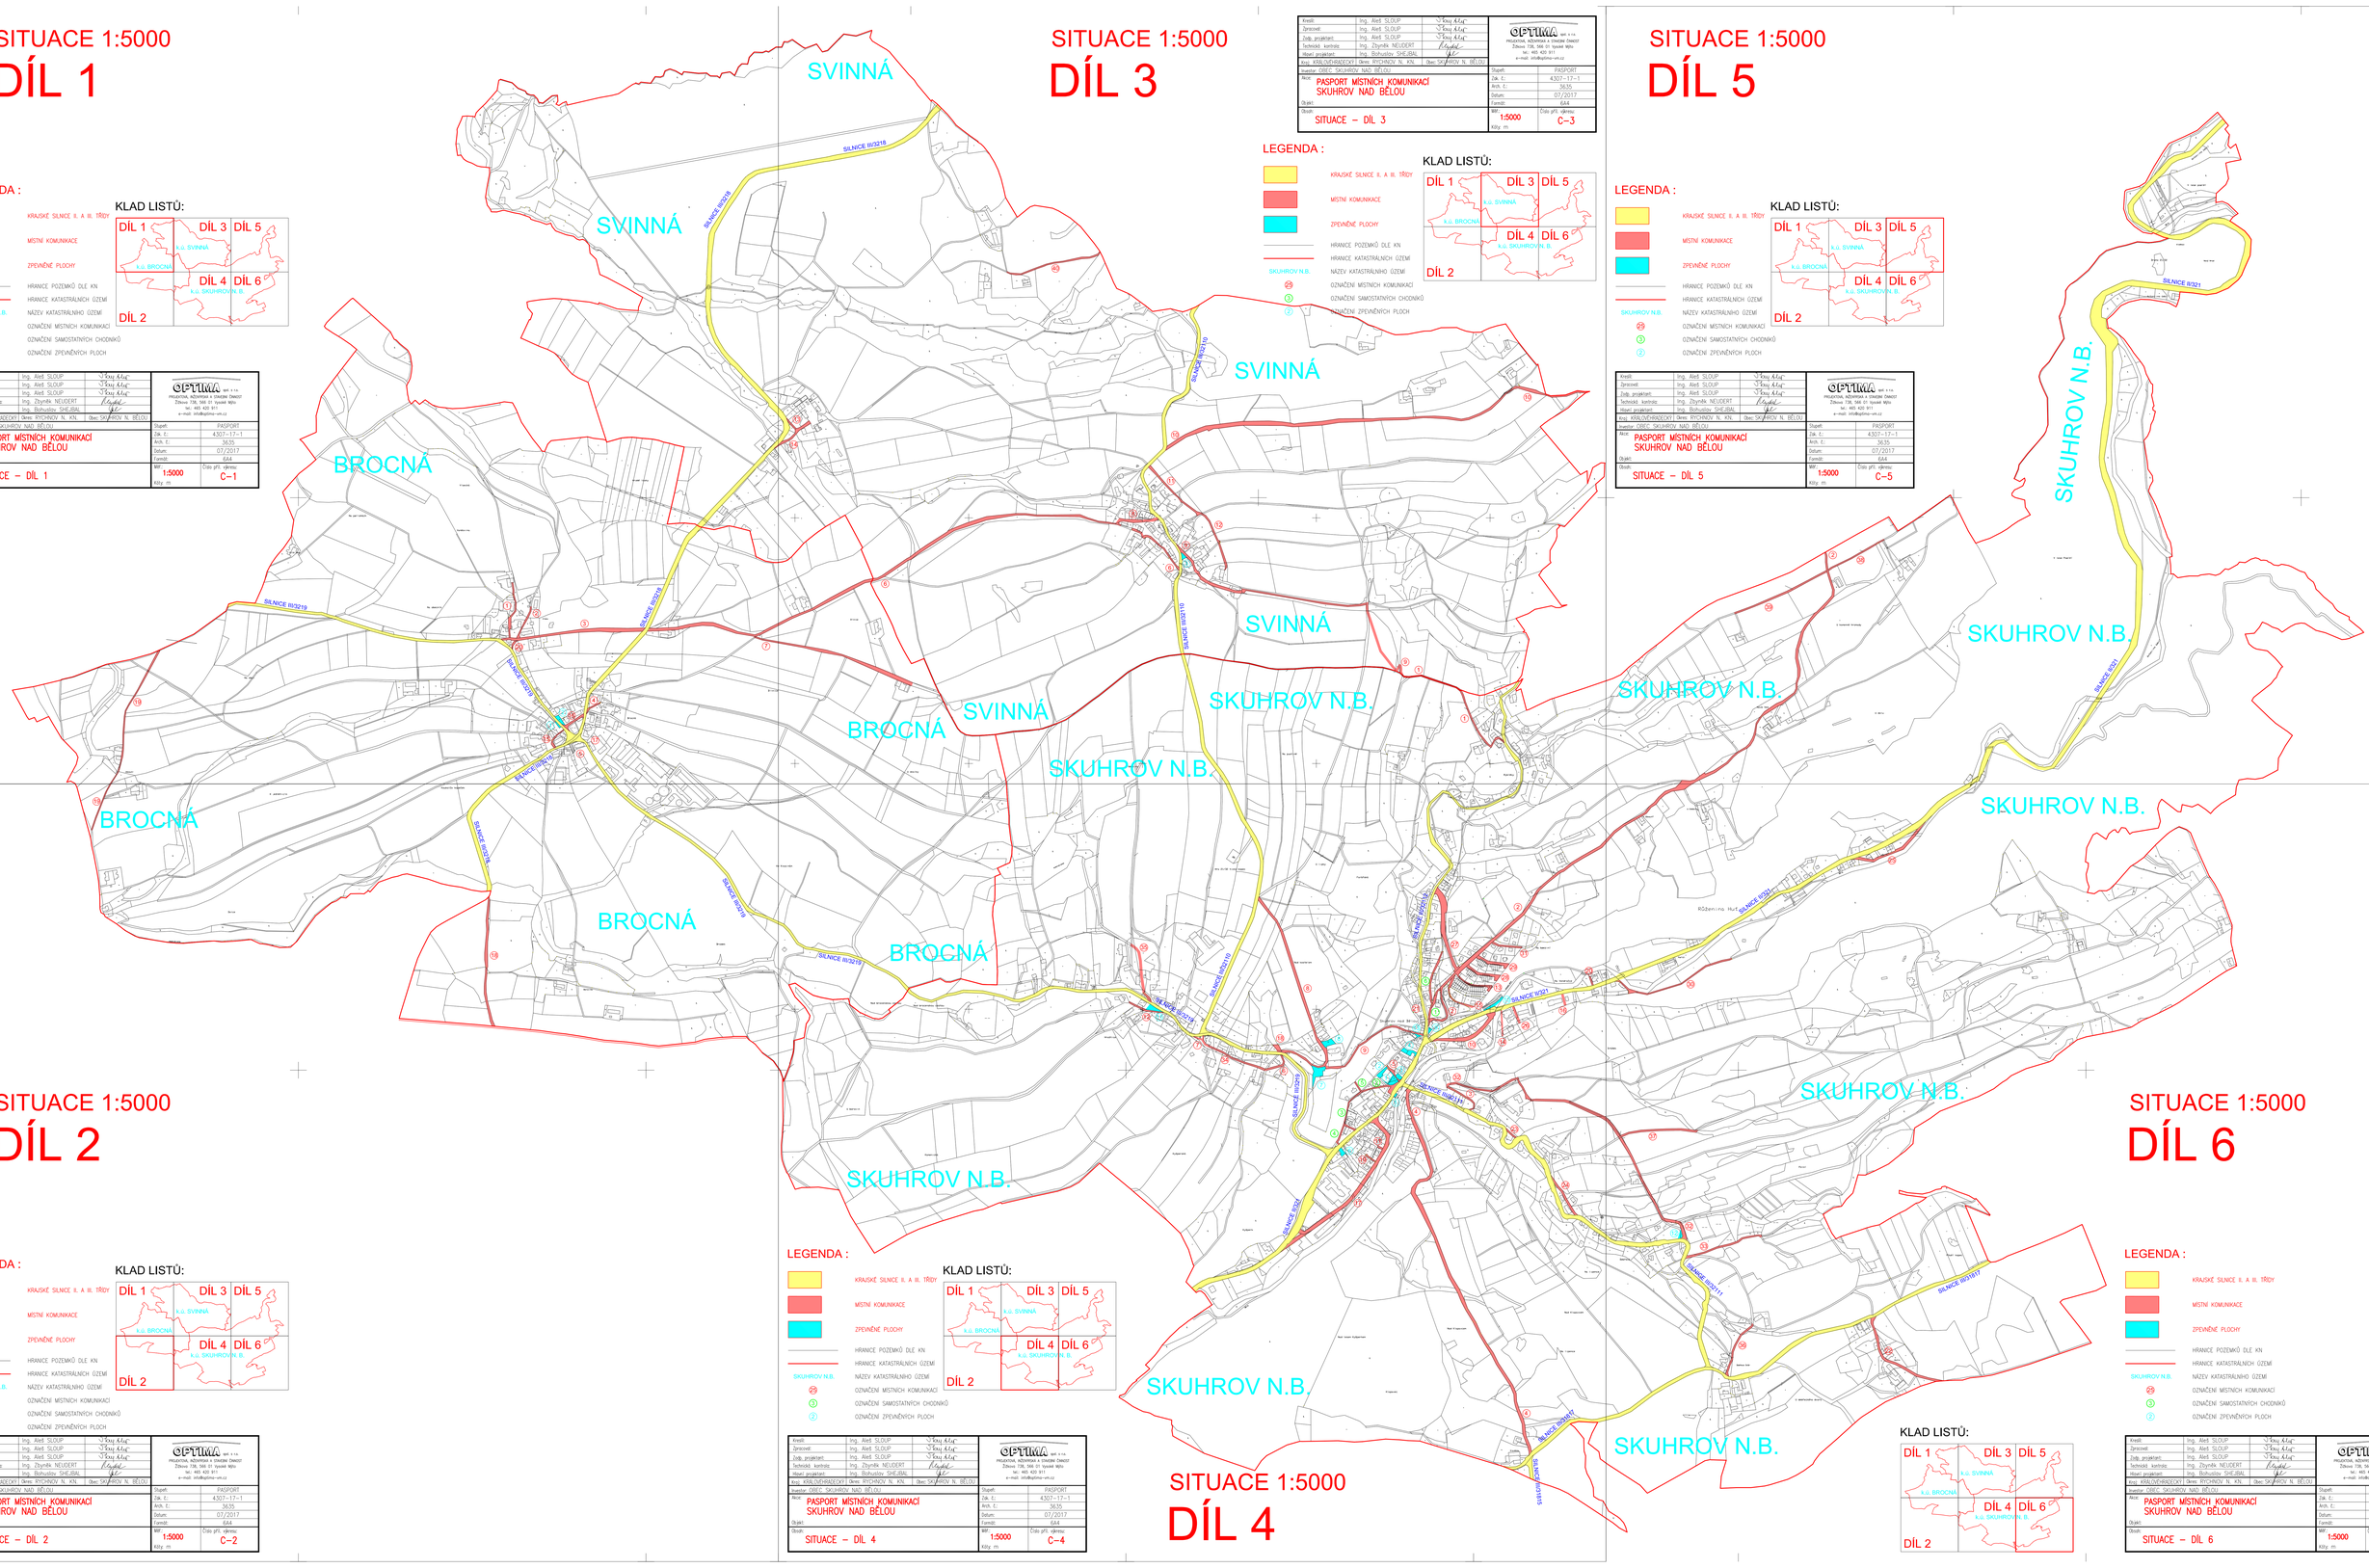
Stupeň:	PASPORT
Zák. č.:	4307–17–1
Arch. č.:	3635
Datum:	07/2017
Formát:	6A4
Měř.: 1:5000	Číslo příl. výkresu: C–1
Kóty: m